


ÚZEMNÝ PLÁN OBCE FAČKOV

ZMENY A DOPLNKY č. 1


ČISTOPIS

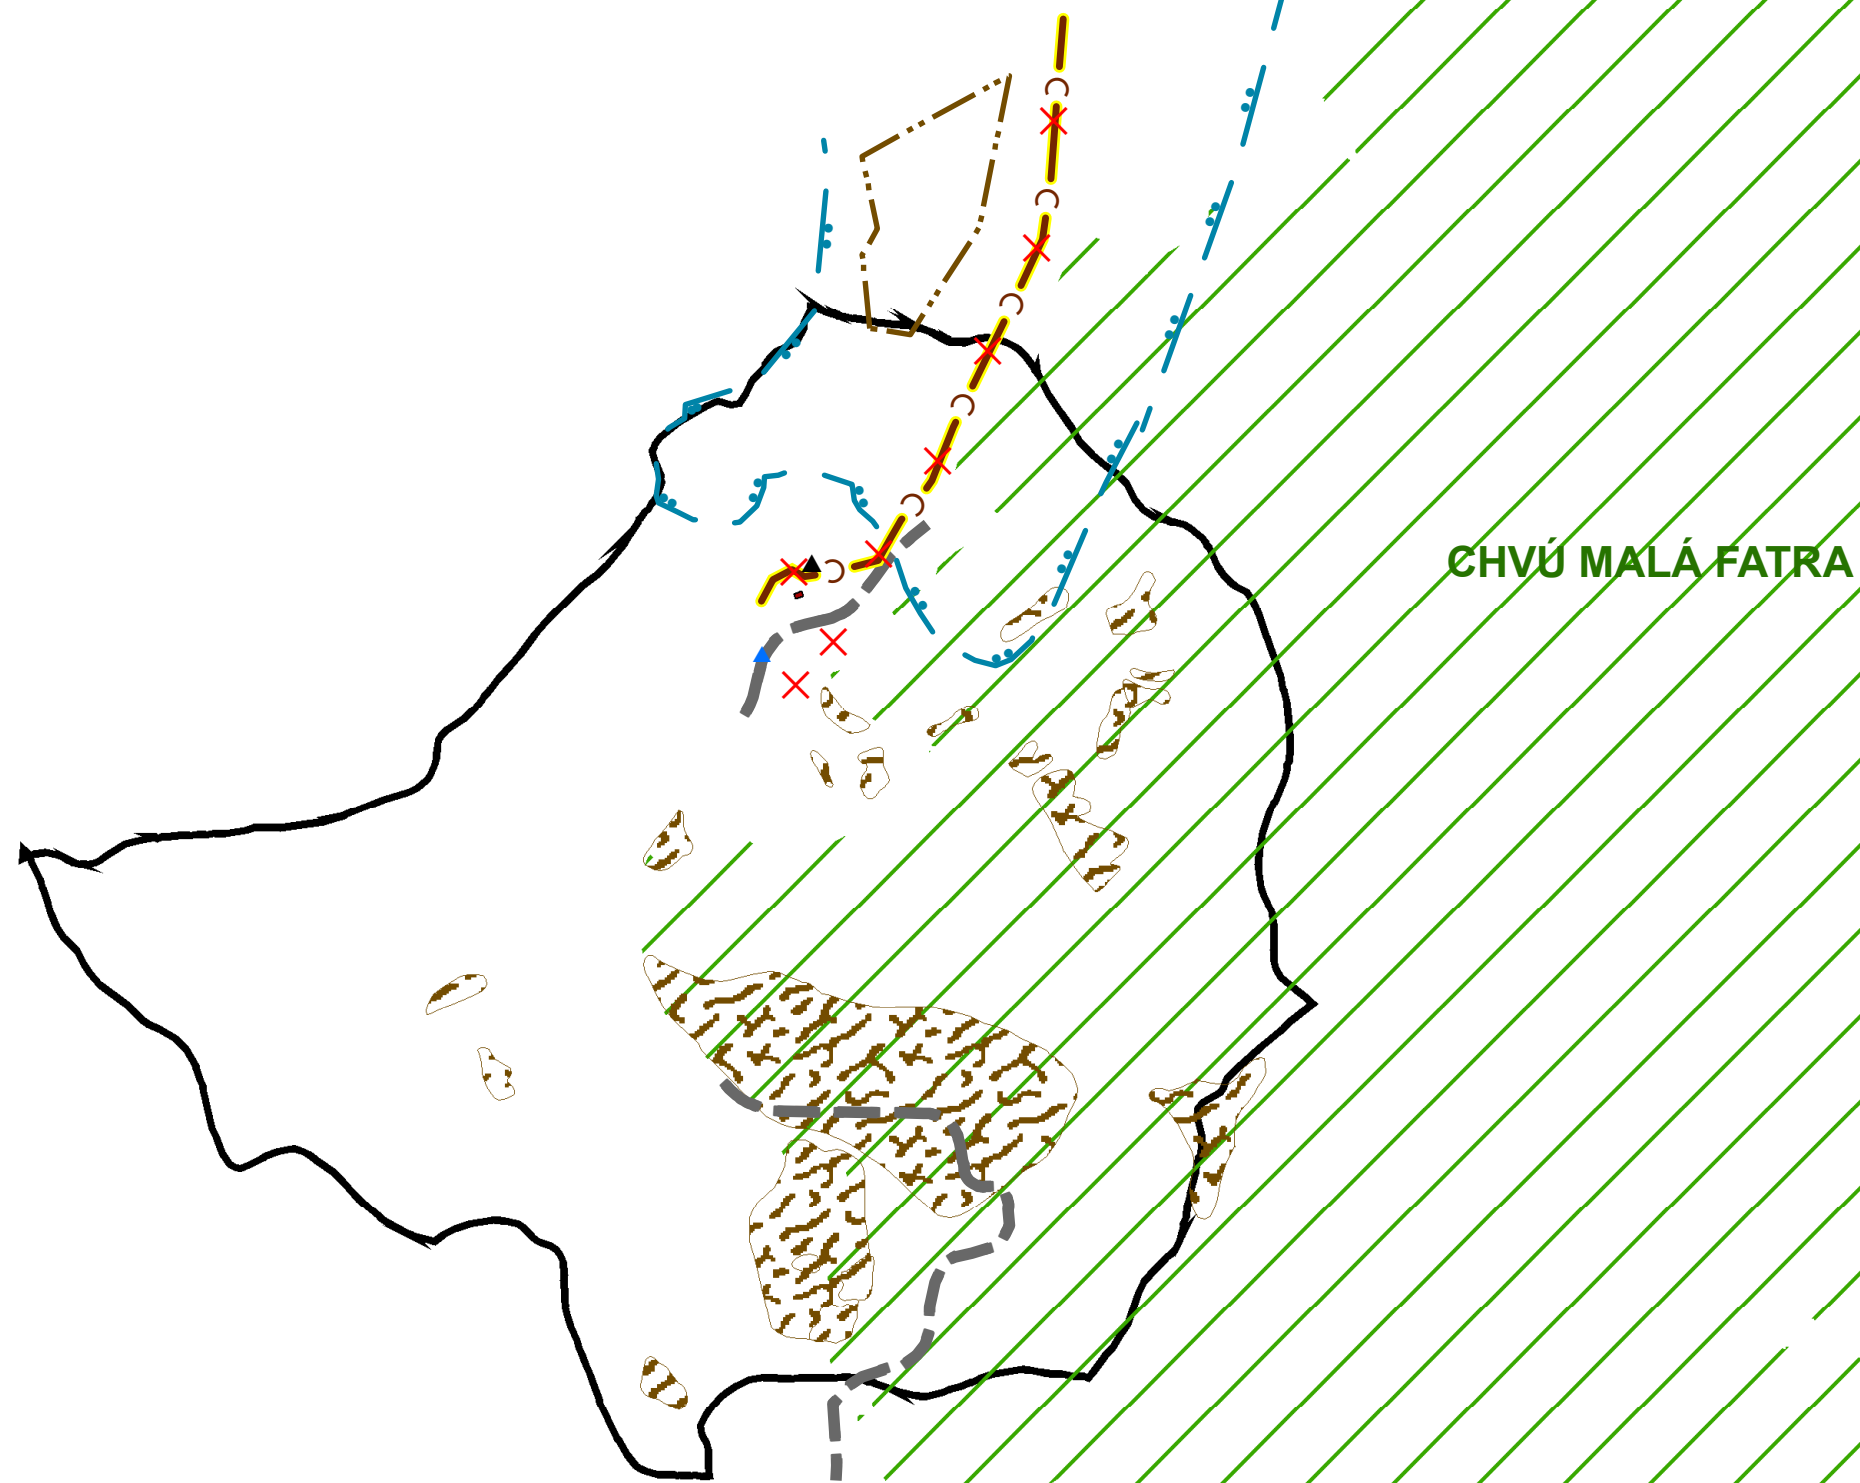

VÝREZ

ZMENY A DOPLNKY č. 1

STAV	NÁVRH	
		CHRANENÉ VTÁČIE ÚZEMIE MALÁ FATRA
		OBYTNÉ PLOCHY
		SKLADKA ODPADU - ODVEZENÁ <small>(zdroj: http://mapserver.geology.sk)</small>
		SKLADKA ODPADU - MIMO PREVÁDZKY (DEFINITÍVNE UZAVRETÁ) <small>(zdroj: http://mapserver.geology.sk)</small>
		SKUPINOVÝ KANALIZAČNÝ ZBERAČ
		CESTA I. TRIEDY (I/64)
		ZOSUVNÉ ÚZEMIE
		CHRANENÉ LOŽISKOVÉ ÚZEMIE DOLOMITU
		JAV NA ZRUŠENIE
		PHO PRÍRODNÝCH LIEČIVÝCH ZDROJOV A MINERÁLNYCH VÔD 2°

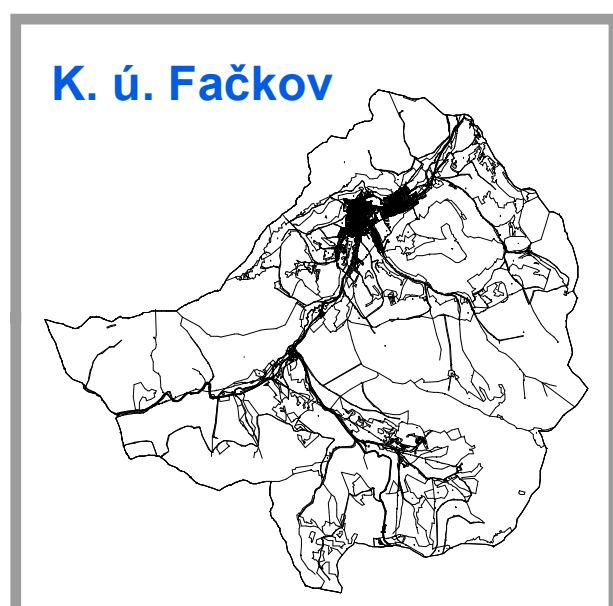

SADA č.	VÝKRES č.	MIERKA	
	1	1:50 000	

HL. RIEŠITEL' : ING. ARCH. GABRIEL SZALAY
RIEŠITEL' : KOLEKTÍV AUTOROV
VYPRACOVAL : ING. IGOR KMEŤ

ZÁKAZKA č. : 01 05/2011
ETAPA : ČISTOPIS
DÁTUM SPRAC. : 04/2012
DÁTUM EXPED. :

AGS
ATELIÉR

OBSTARÁVATEL' : OBEC FAČKOV SPRACOVATEL' : AGS ATELIÉR s.r.o. www.agsatelier.sk



ÚZEMNÝ PLÁN OBCE FAČKOV
ZMENY A DOPLNKY č. 1
ČISTOPIS

OBSAH VÝKRESU : ŠIRŠIE VZŤAHY - NÁLOŽKA