


ÚZEMNÝ PLÁN OBCE FAČKOV

ZMENY A DOPLNKY č. 1


ČISTOPIS

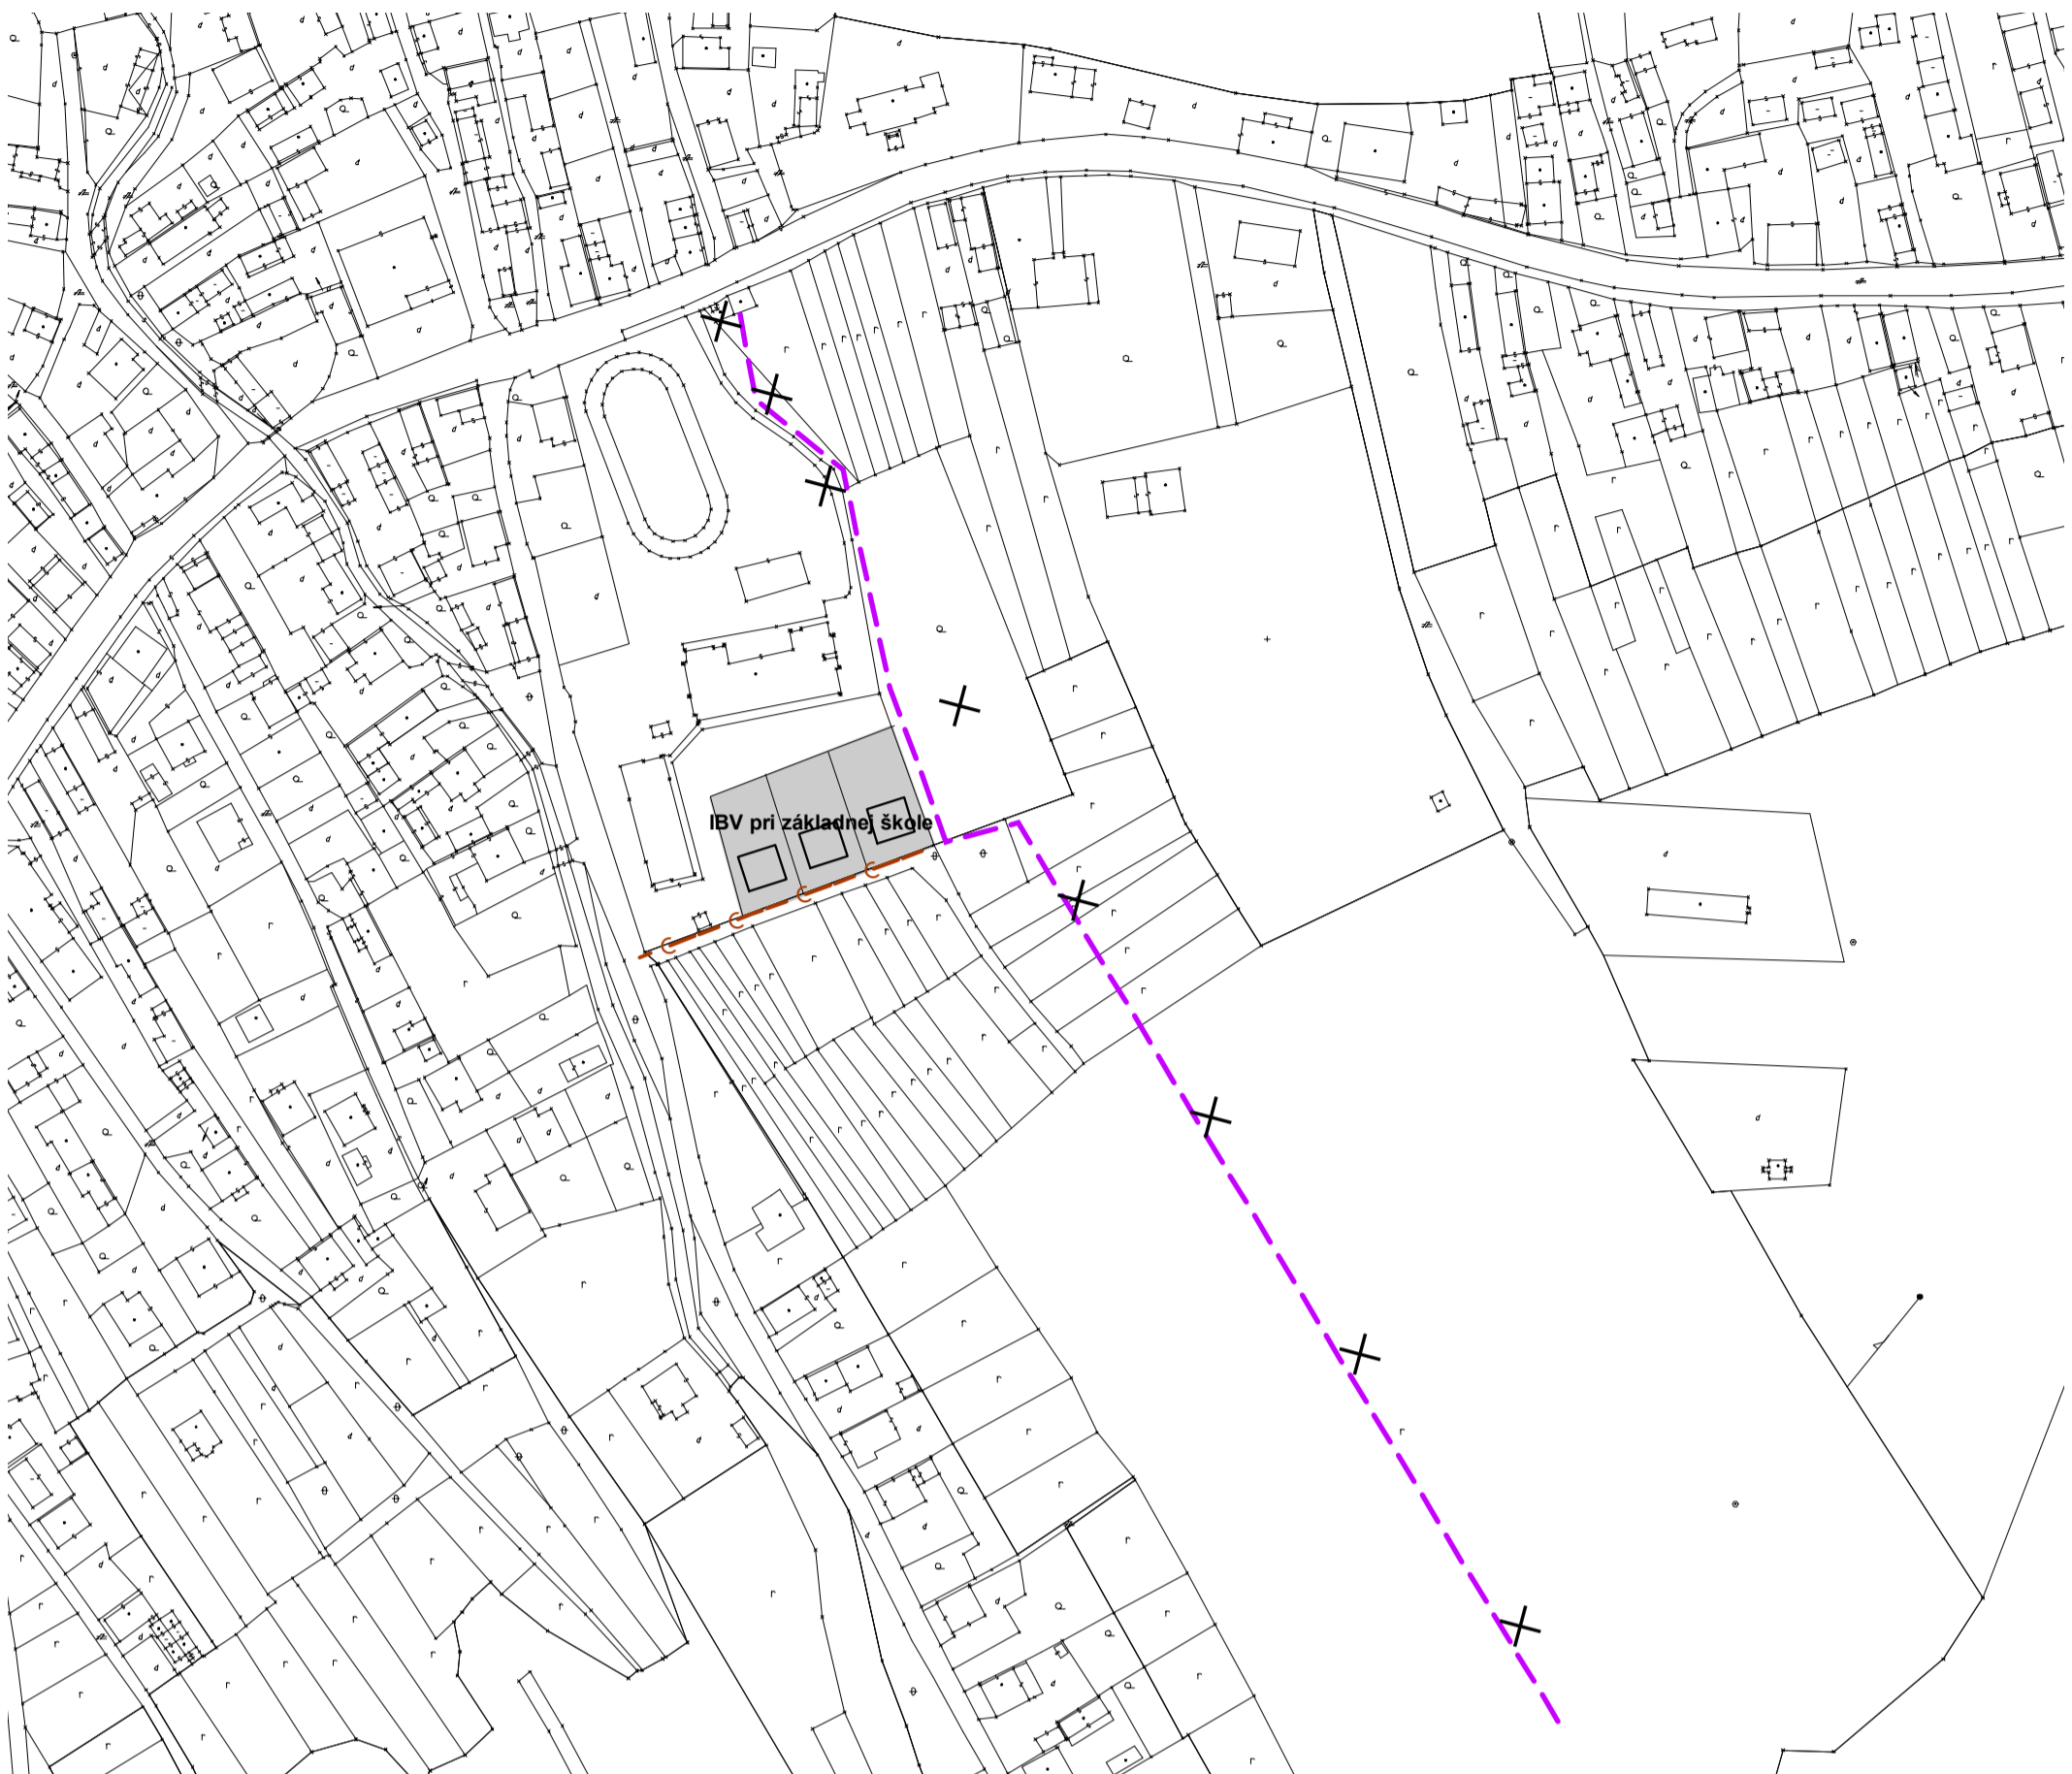

VÝREZ

ZMENY A DOPLNKY č. 1

STAV	NÁVRH	
		ZASTAVANÉ PLOCHY (ROZVOJOVÁ LOKALITA)
		VN 22 kV VEDENIE ULOŽENÉ V ZEMI
		JAV NA ZRUŠENIE
		KANALIZAČNÝ ZBERAČ - SPLAŠKOVÁ KANALIZÁCIA

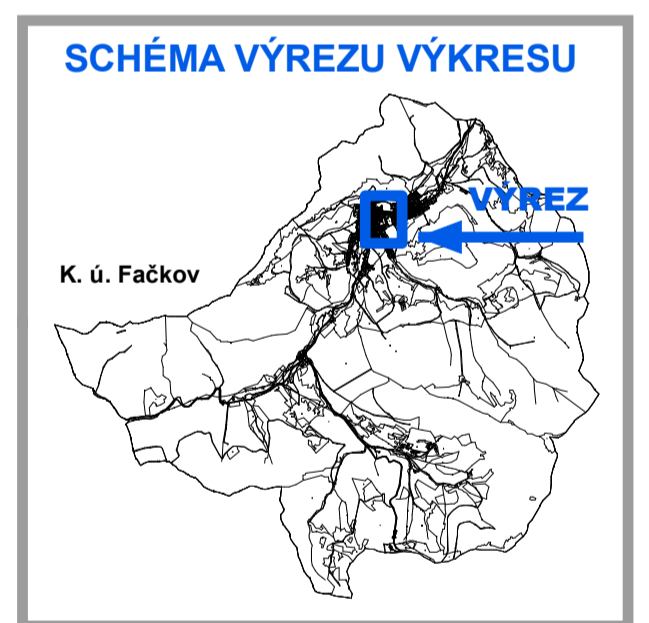

SADA č.	VÝKRES č.	MIERKA	
	5	1:2 000	

HL. RIEŠITEL' : ING. ARCH. GABRIEL SZALAY ZÁKAZKA č. : 01 05/2011
 RIEŠITEL' : ING. M. KYTKA, V. KRECHAČ ETAPA : ČISTOPIS
 VYPRACOVAL : ING. IGOR KMĚT DÁTUM SPRAC. : 04/2012
 DÁTUM EXPED. :

AGS
ATELIÉR

OBSTARÁVATEL' : OBEC FAČKOV SPRACOVATEL' : AGS ATELIÉR s.r.o.



ÚZEMNÝ PLÁN OBCE FAČKOV
 ZMENY A DOPLNKY č. 1
 ČISTOPIS

OBSAH VÝKRESU : NÁVRH TECHNICKEJ INFRAŠTRUKTÚRY - NÁLOŽKA