


# ÚZEMNÝ PLÁN OBCE FAČKOV


## ZMENY A DOPLNKY č. 1

ČISTOPIS

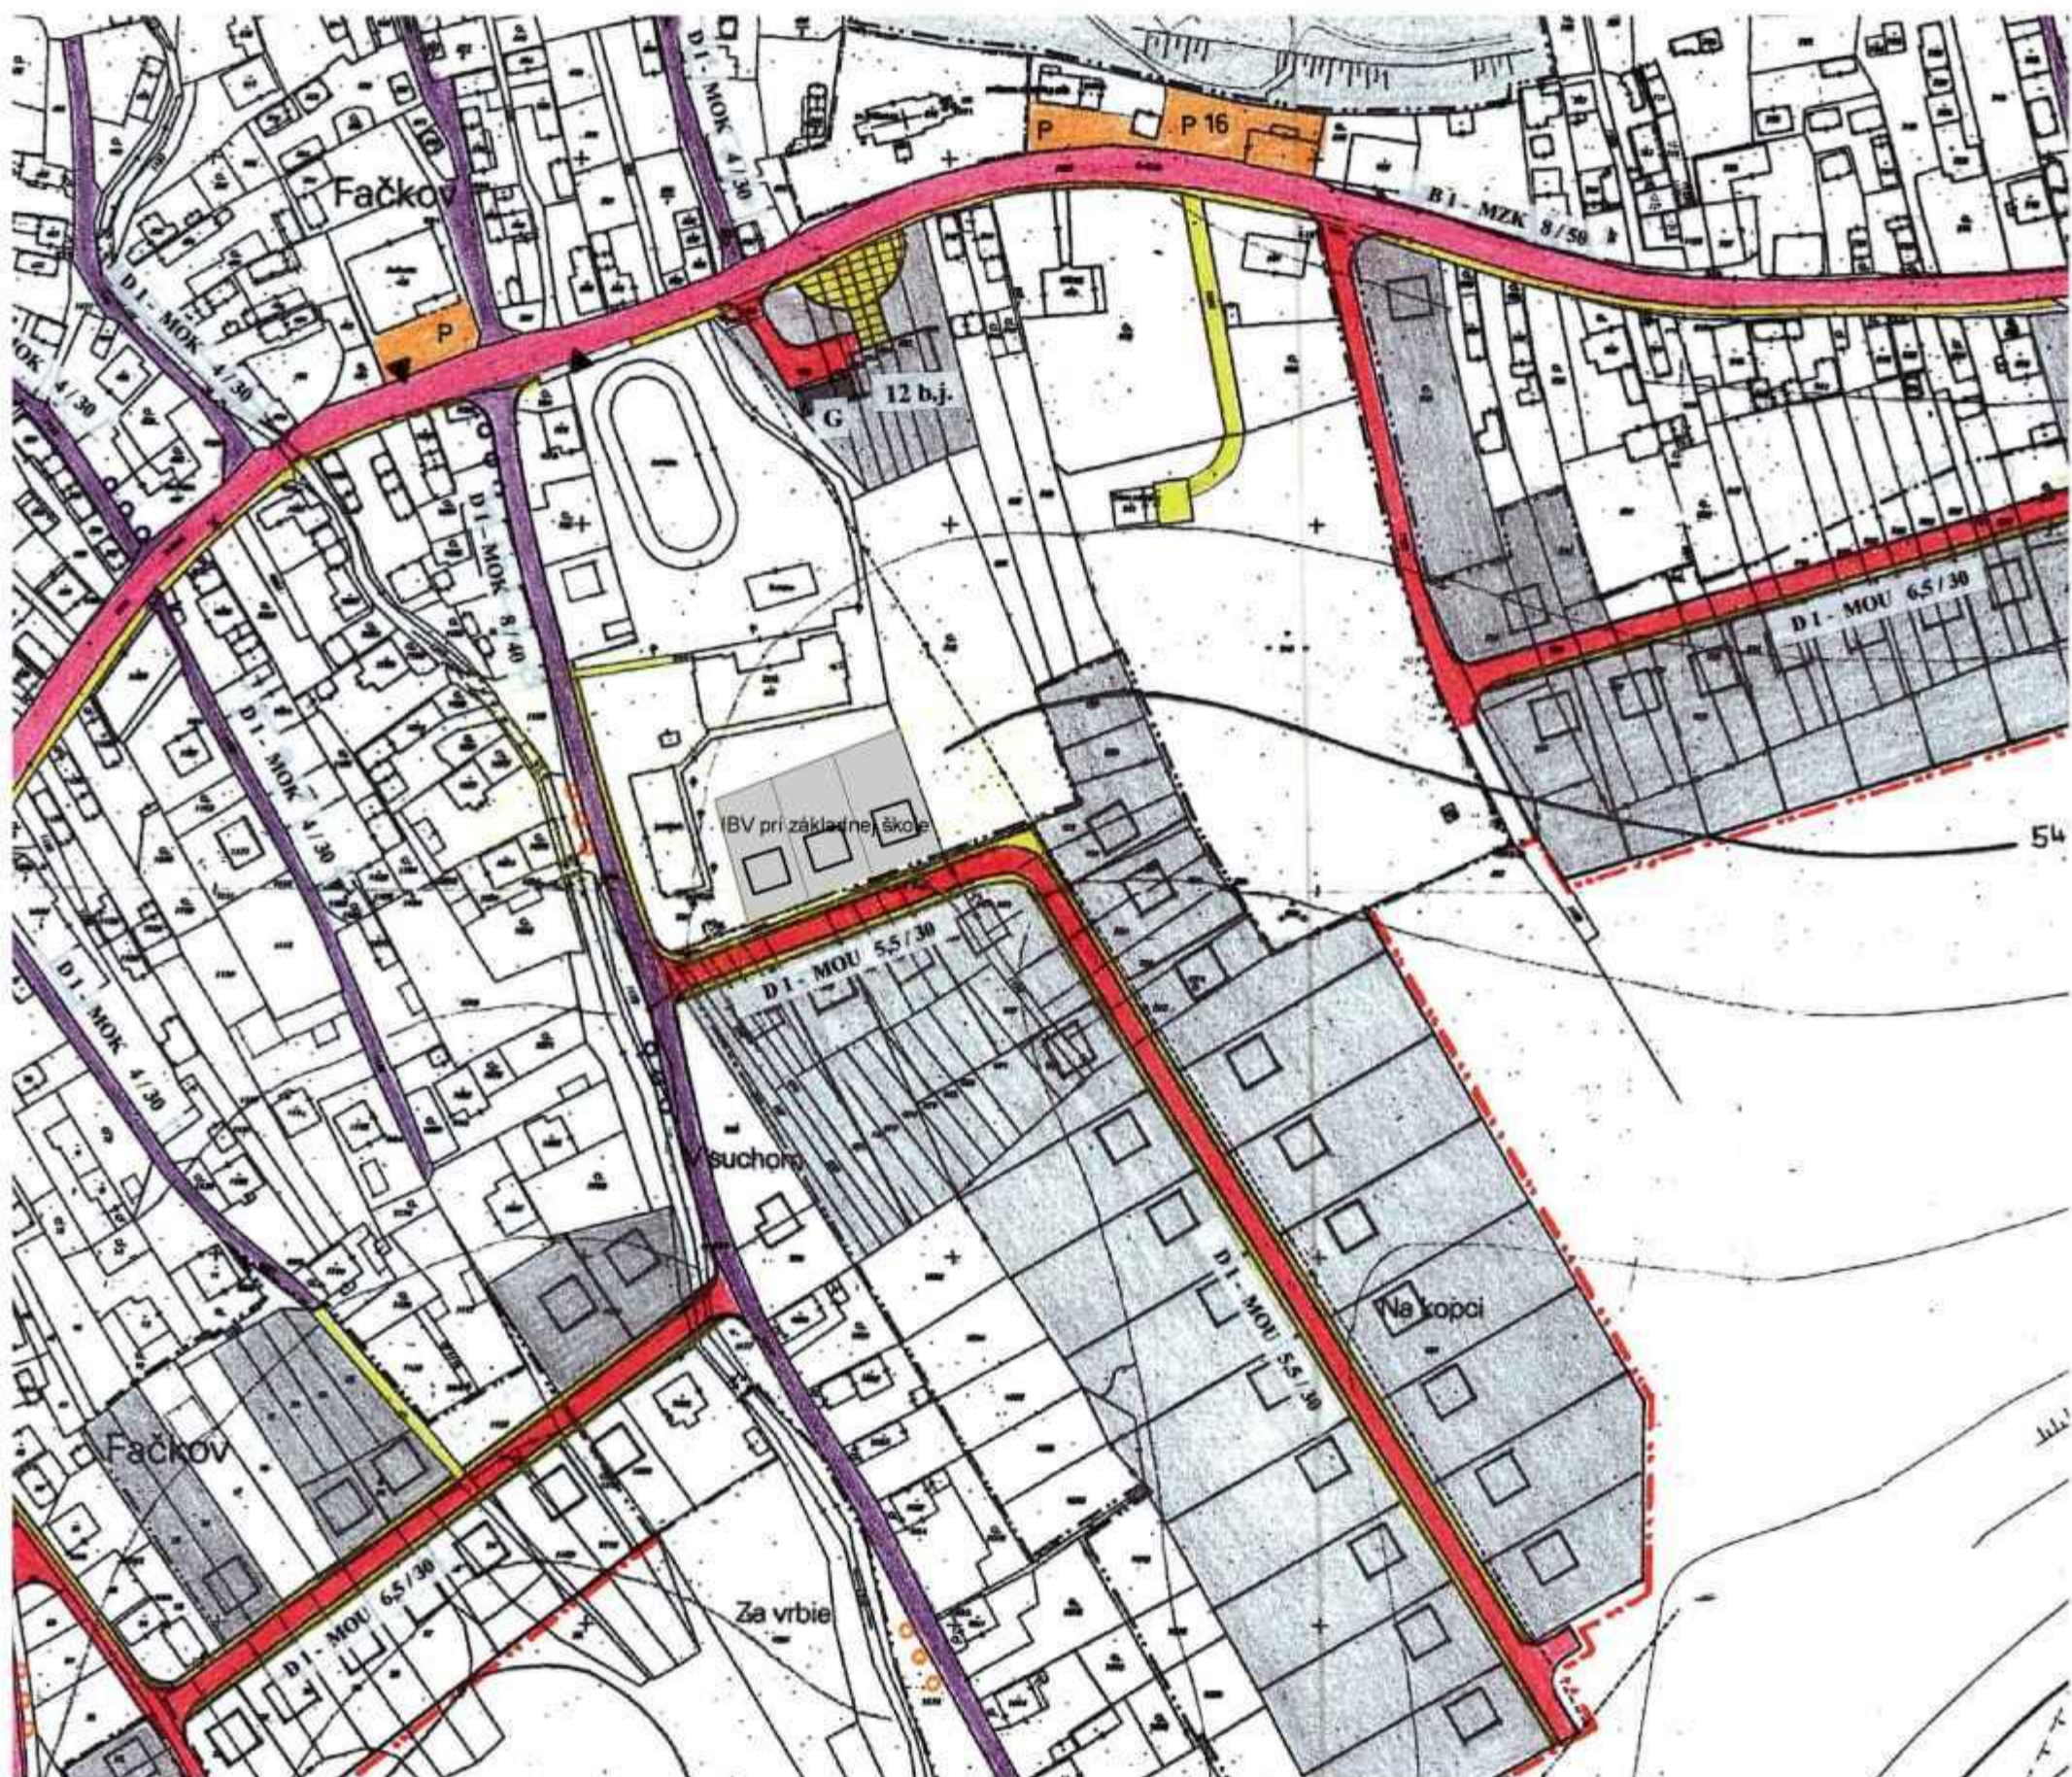

VÝREZ

### STAV NÁVRH

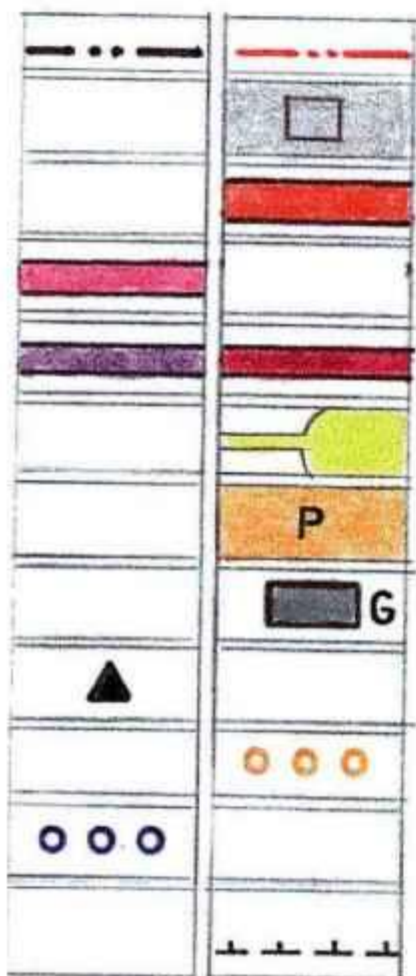

- HRANICA ZASTAVANÉHO ÚZEMIA K I.L. 1990
- ZASTAVANÉ PLOCHY
- CESTA I/64 ST. KOMENIKÁČIE 1964
- ZBERNÁ KOMUNIKÁCIA
- OBSLUŽNÉ KOMUNIKÁCIE
- PEŠIE TRASY A PRIESTRANSTVÁ
- PARKOVACIE PLOCHY
- GARÁŽE
- AUTOBUSOVÉ ZASTÁVKY
- CYKLISTICKÉ TRASY
- ZNAČKOVANÝ TURISTICKÝ CHODNÍK
- OCHRANNÉ PÁSMO



### ZMENY A DOPLNKY č. 1



SADA č.	VÝKRES č. <b>4</b>	MIERKA 1:2 000	
---------	-----------------------	-------------------	--

HL. RIEŠITEL' : ING. ARCH. GABRIEL SZALAY  
 RIEŠITEL' : ING. ARCH. GABRIEL SZALAY  
 VYPRACOVAL : ING. IGOR KMET

ZÁKAZKA č. : 01/05/2011  
 ETAPA : ČISTOPIS  
 DÁTUM SPRAC. : 04/2012  
 DÁTUM EXPED. :



OBSTARÁVATEL' : OBEC FAČKOV SPRACOVATEL' : AGS ATELIER s.r.o.



**ÚZEMNÝ PLÁN OBCE FAČKOV**  
 ZMENY A DOPLNKY č. 1  
 ČISTOPIS - ÚPLNÉ ZNENIE VRÁTANE Zač. 1

OBSAH VÝKRESU : NÁVRH DOPRAVNÉHO RIEŠENIA