



ÚZEMNÝ PLÁN OBCE FAČKOV

M = 1 : 2 000

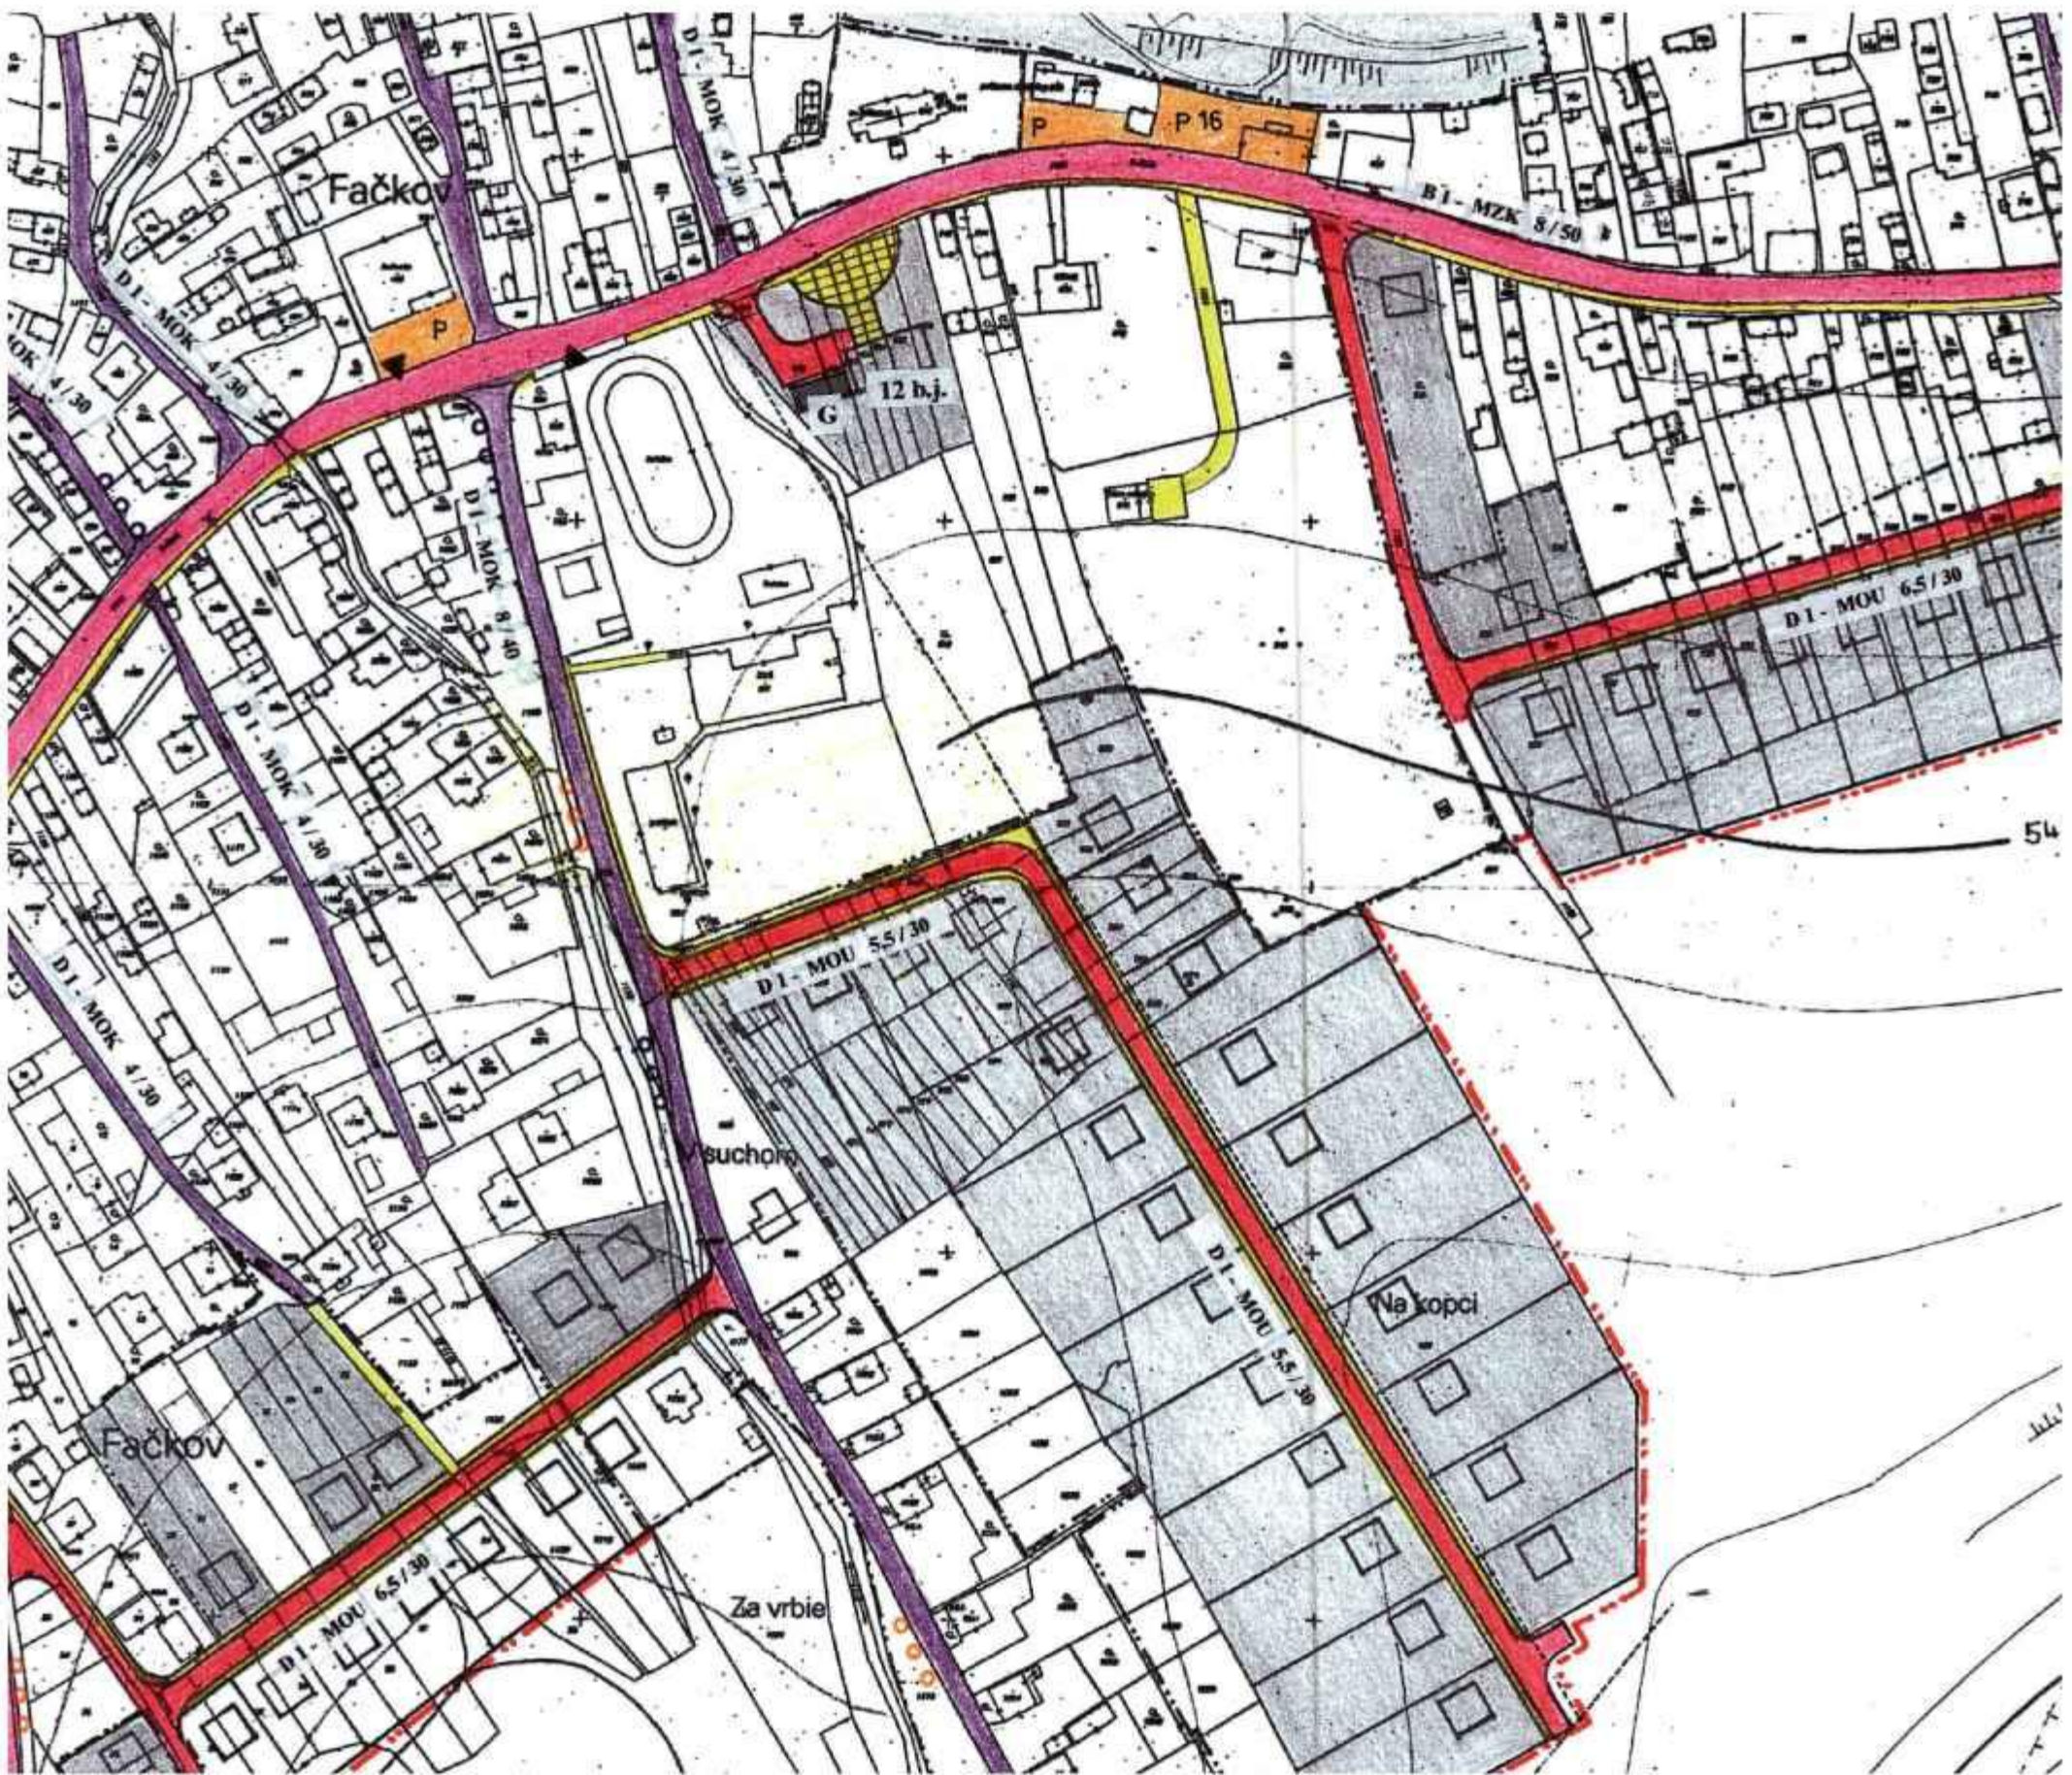

VÝREZ

STAV NÁVRH

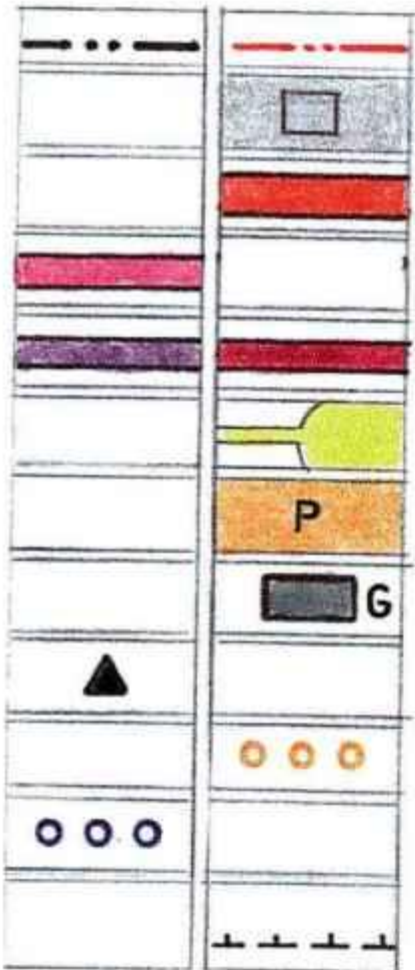

- HRANICA ZASTAVANÉHO ÚZEMIA K I.I. 1990
- ZASTAVANÉ PLOCHY
- CESTA I/64
- ZBERNÁ KOMUNIKÁCIA
- OBSLUŽNÉ KOMUNIKÁCIE
- PEŠIE TRASY A PRIESTRANSTVÁ
- PARKOVACIE PLOCHY
- GARÁŽE
- AUTOBUSOVÉ ZASTÁVKY
- CYKLISTICKÉ TRASY
- ZNAČKOVANÝ TURISTICKÝ CHODNÍK
- OCHRANNÉ PÁSMO

SCHÉMA VÝREZU VÝKRESU



NÁVRH DOPRAVNÉHO RIEŠENIA č.v. 4

Hlavný riešiteľ :	Ing. arch. Štefan Krušinský - autorizovaný architekt	
Urbanizmus:	Ing. arch. Štefan Krušinský	Ing. arch. Štefan Krušinský AA Nám. L. Fullu 1665/4 010 08 Žilina tel.: 041/5656263, 0903/512152 fax: 041/7234665 e-mail: stefan@krušinsky.sk web: www.krušinsky.sk
Vypracoval:	Marta Kučerová	
Doprava:	Ing. Danica Síkorová	
Elektrifikácia:	Ing. Jozef Vršanský	
Vod. hosp., plyn, teplo:	Július Leštach	
Poľnohosp. pôdny fond:	Marta Kučerová	
Objednávateľ :	Obec Fačkov	Dátum: máj 2005

