


POVAŽSKÁ BYSTRICA 2-7/2
POVAŽSKÁ BYSTRICA 2-7/4

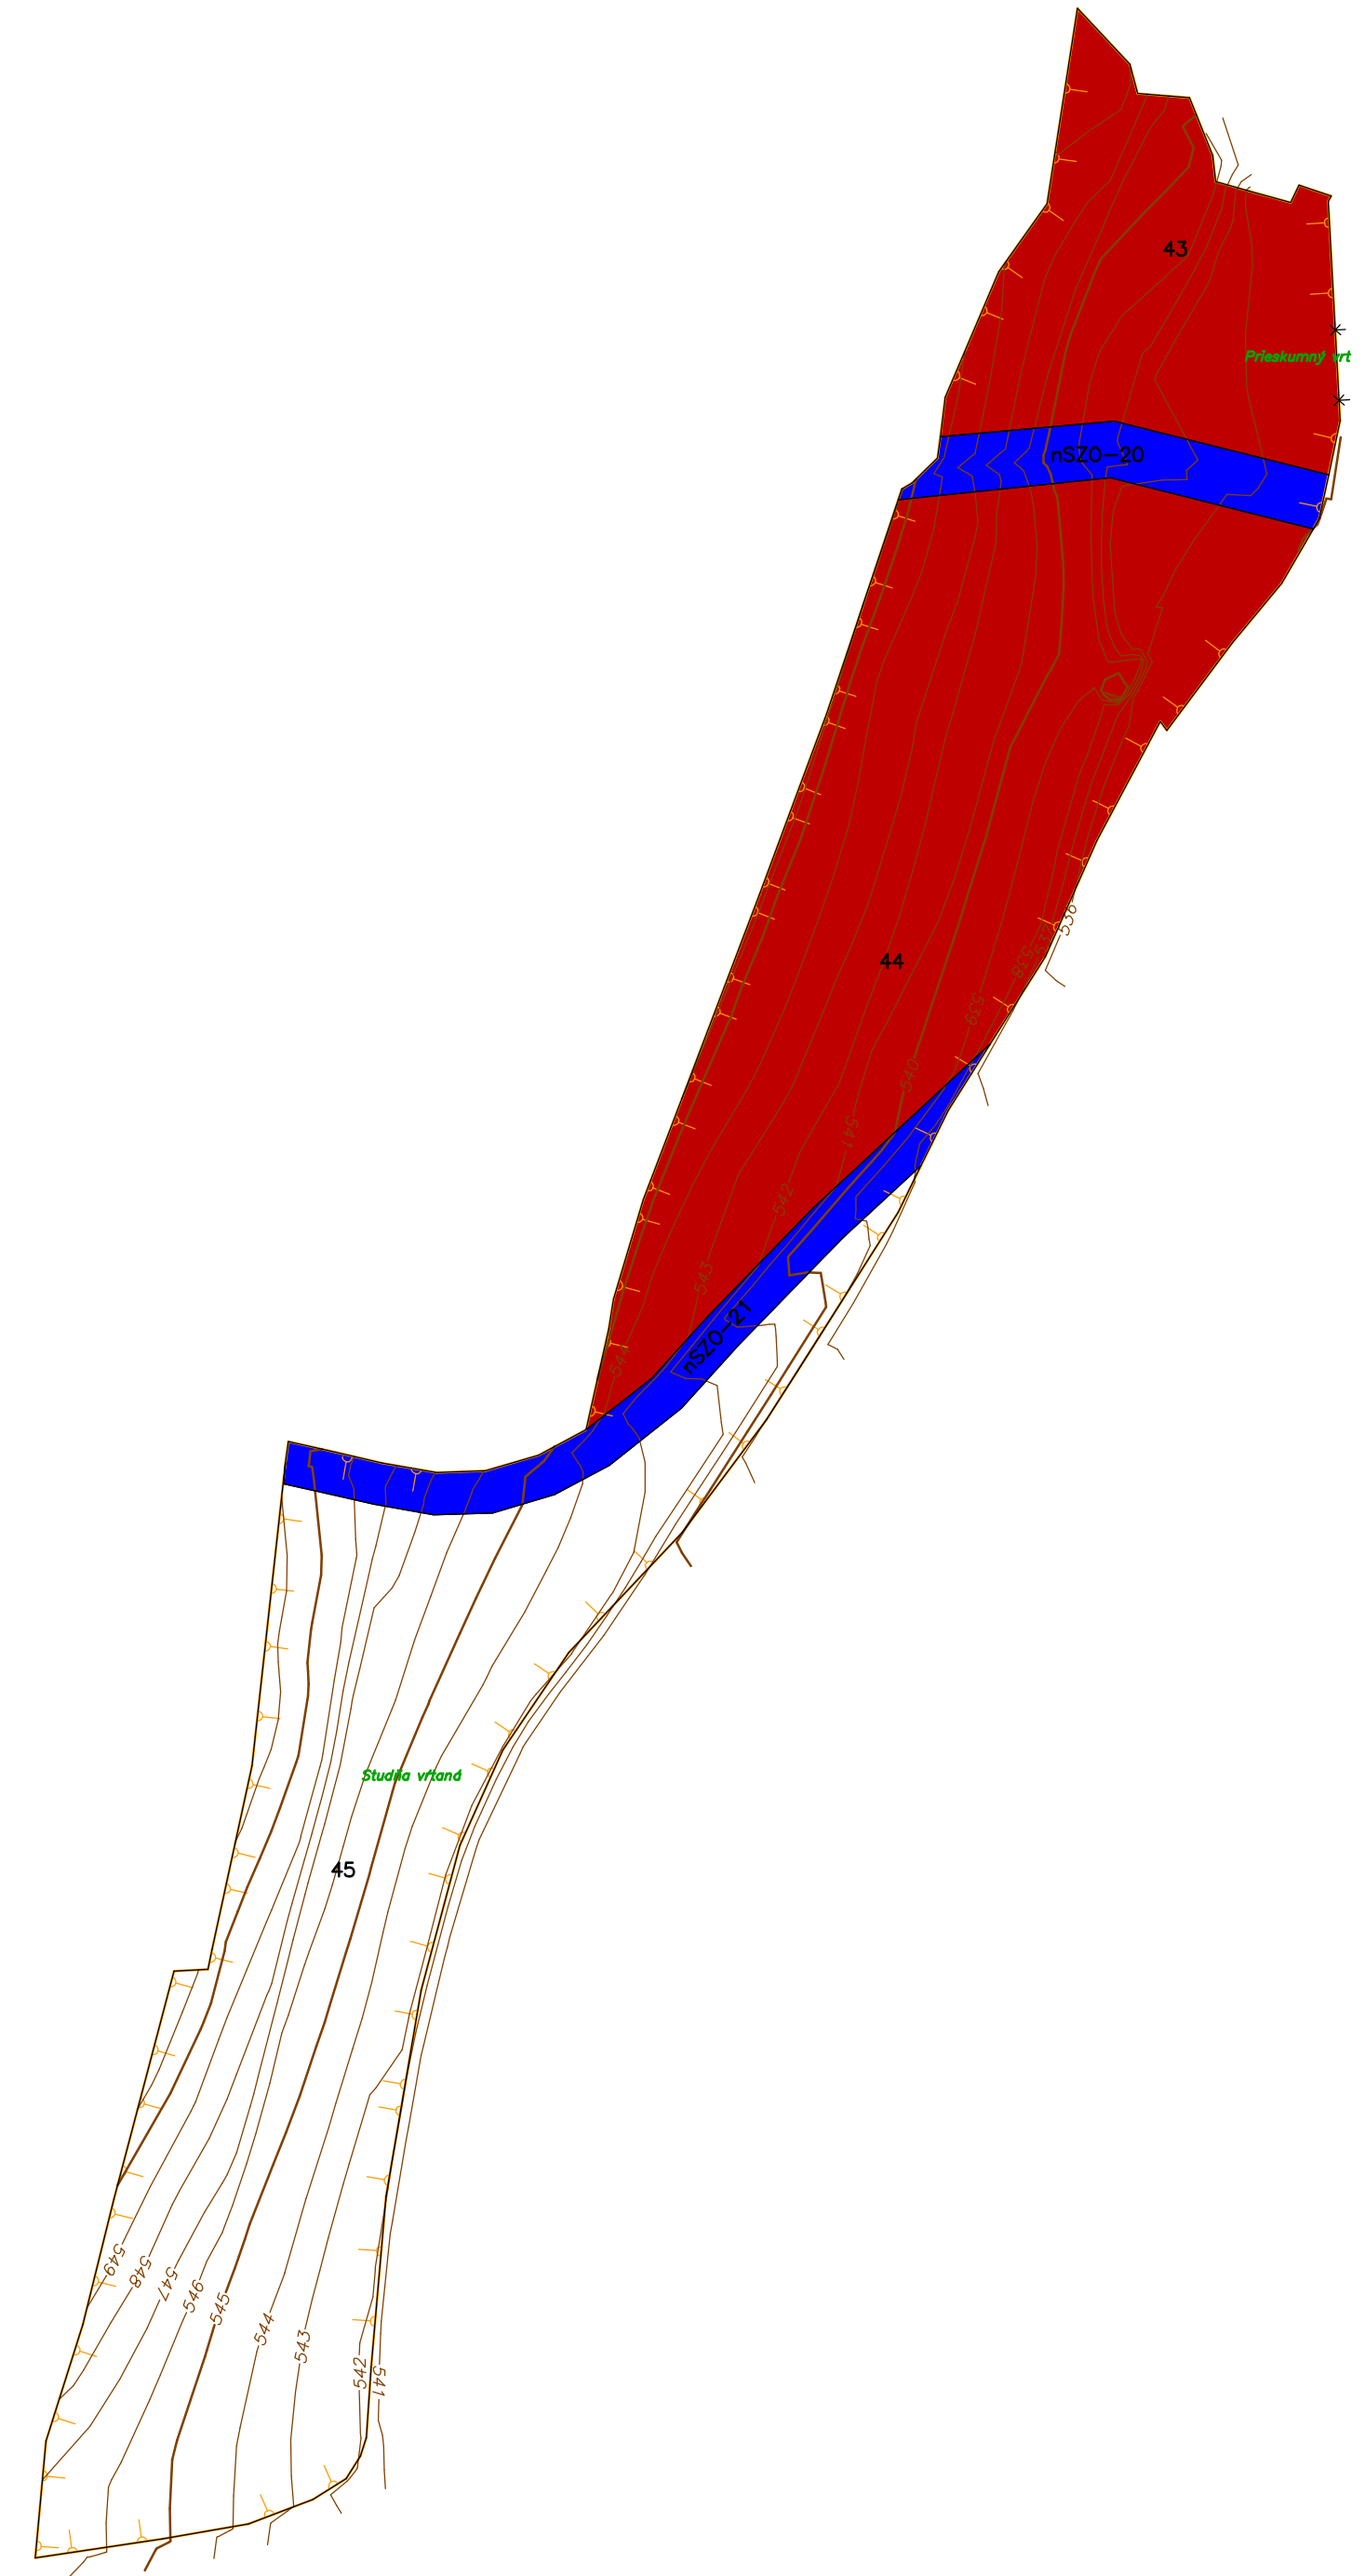

Vyhodnotiteľ AGROCONS Banská Bystrica s.r.o. Skuteckého 30 97401 Banská Bystrica 048/4146697, agroconsbb@stonline.sk IČO: 31633625	Kraj Žilinský	Okres Žilina	Obec Fačkov
Název projektu JPÚ Fačkov – lokality Zohumie Fačkov Na Kapci, Vrhuľa, Právnica, Kaponice	Název územia JPÚ Fačkov – lokality Zohumie Fačkov Na Kapci, Vrhuľa, Právnica, Kaponice	Správny orgán Pozemkový a lesový odbor Okresného úradu v Žiline	30
Název etapy Všeobecné zásady funkčného usporiadania územia v obvode projektu JPÚ	Začiatok prác 06/2017	Koniec prác 11/2017	
Výstaviteľ Dňa 18.11.2017 Meno Ing. Tomáš Vrašťák Súradnicový systém S-JTSK Výškový systém BpV Mierka 1 : 1000 Formát A1 Číslo náčrtu, mapy 2/2	Název grafickej časti Návrh funkčného usporiadania územia	Autorizačné overenie Dňa 18.11.2017 Meno Ing. Anna Sanitrová Návrhmi a premoťou zodpovedá predpisom	Pečaťka a podpis