


# ÚZEMNÝ PLÁN OBCE FAČKOV


## ZMENY A DOPLNKY č. 1

ČISTOPIS

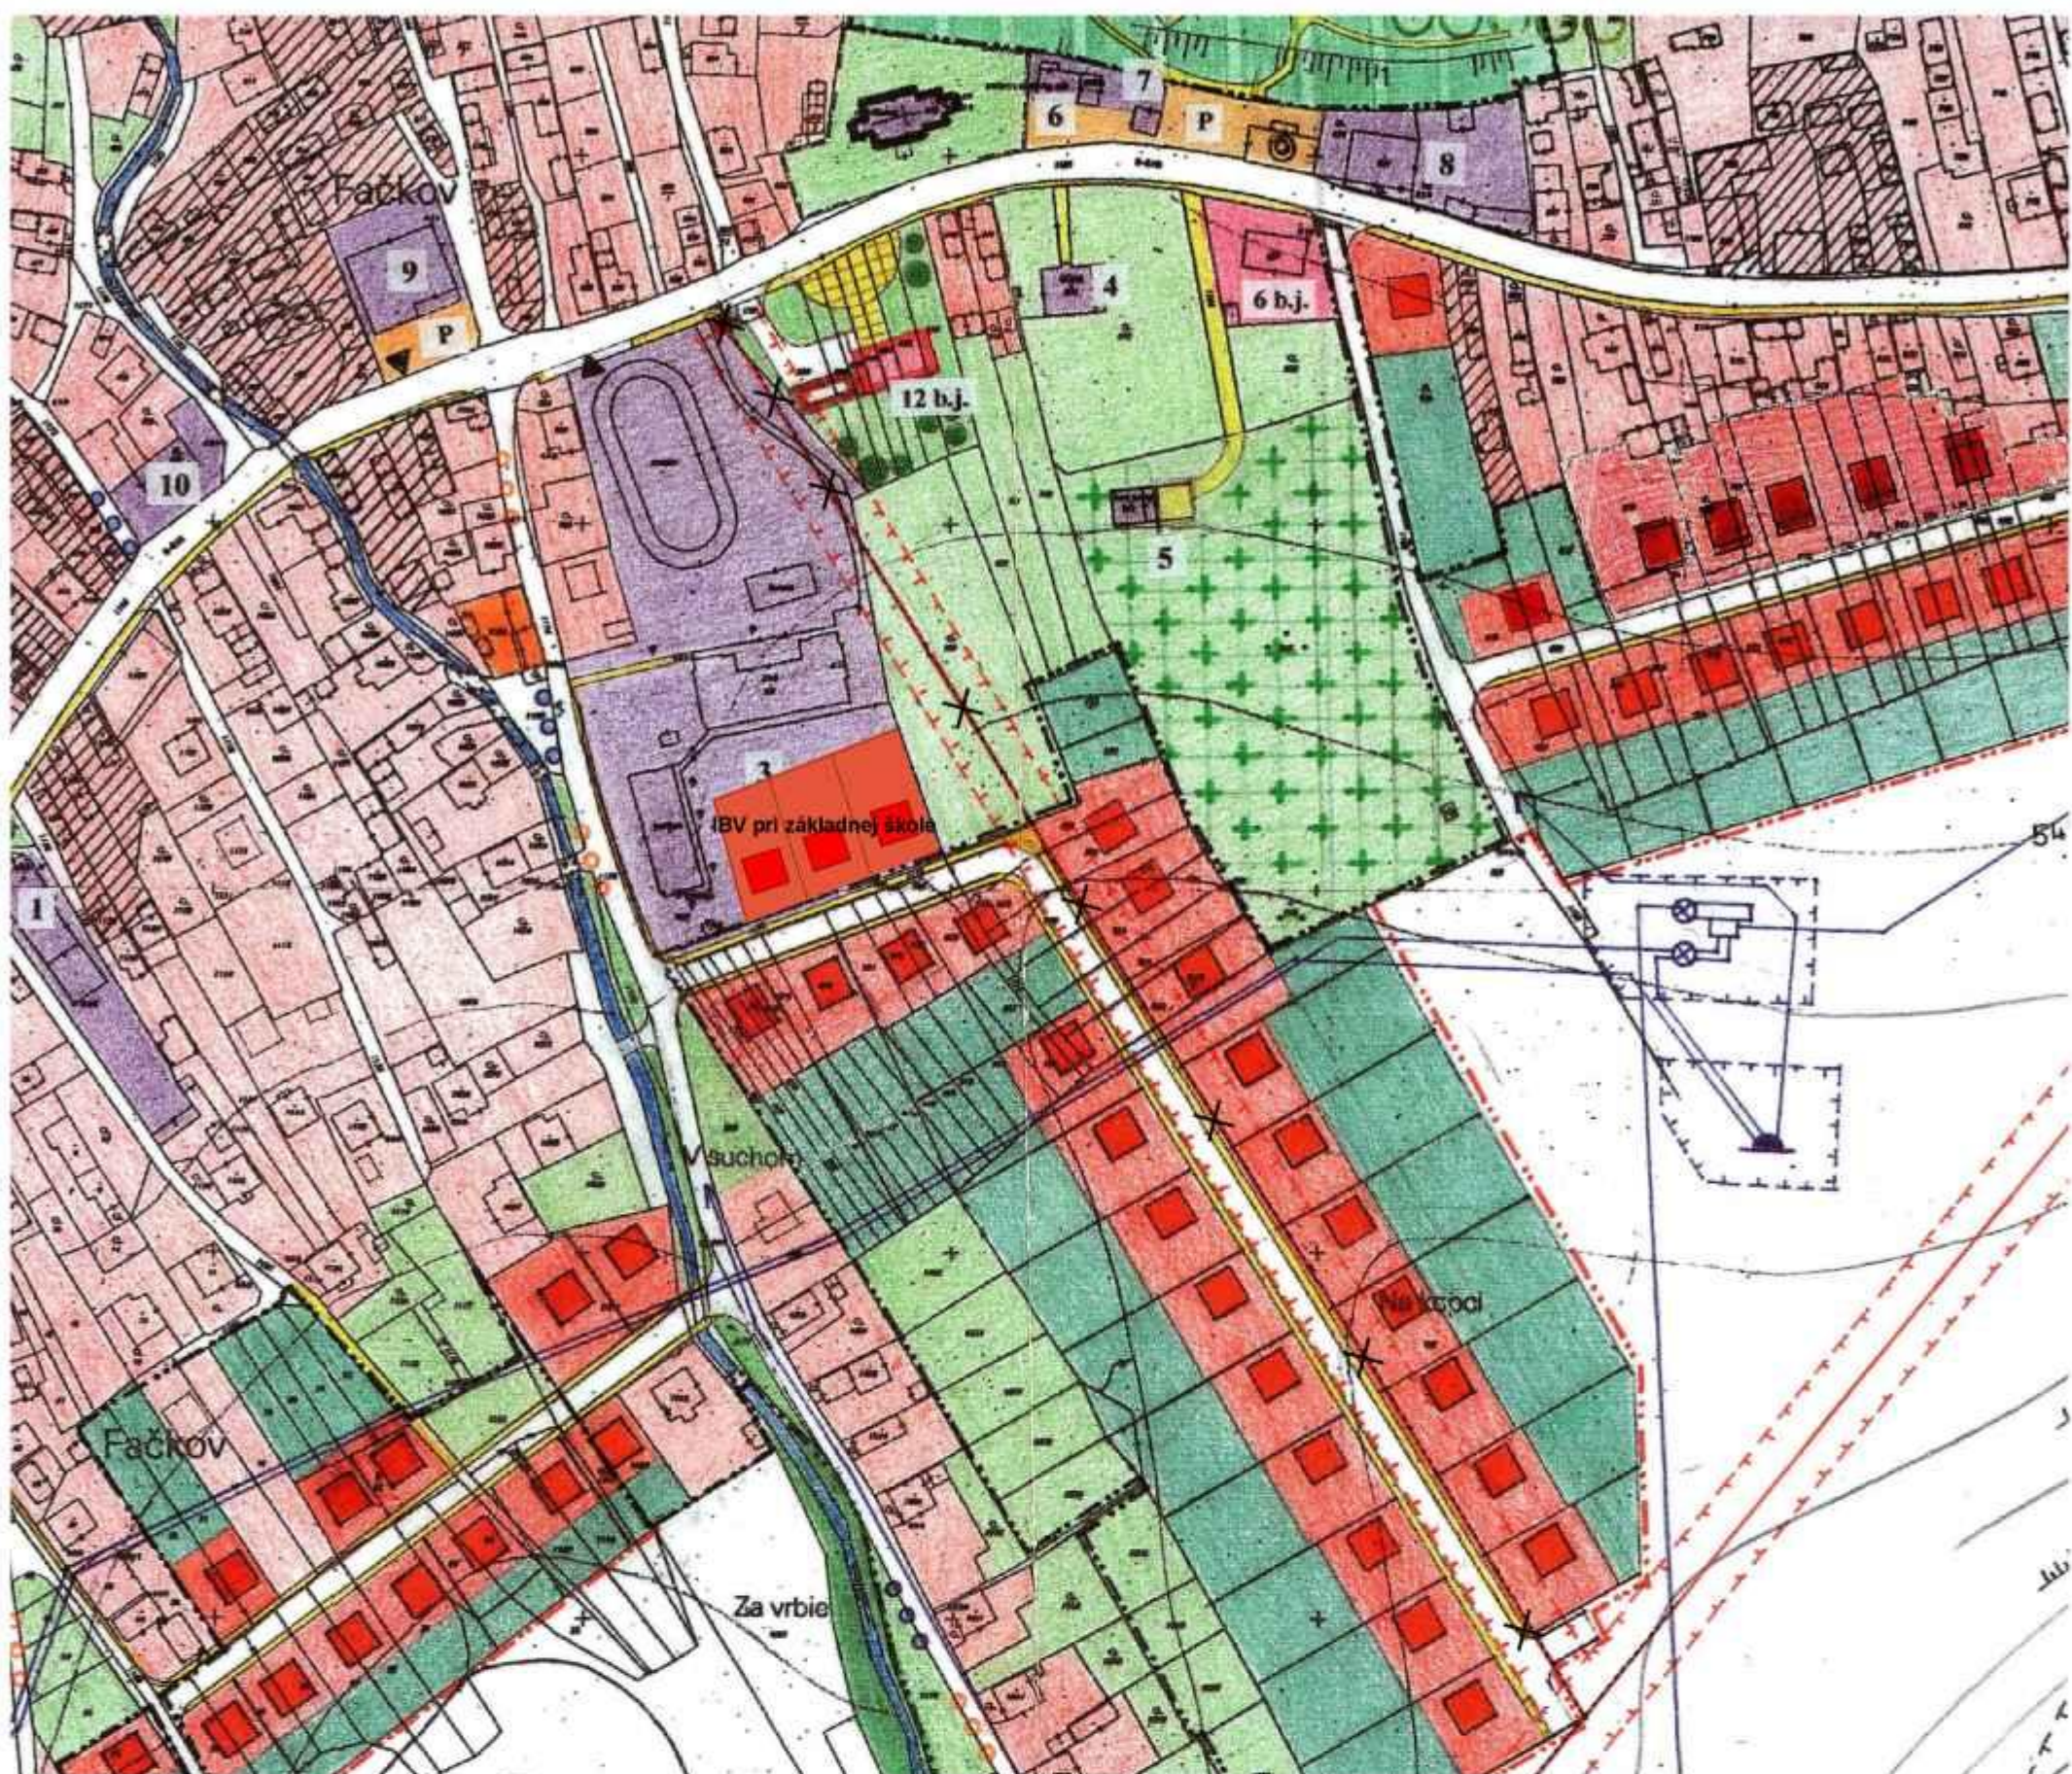

STAV NÁVRH

VÝREZ

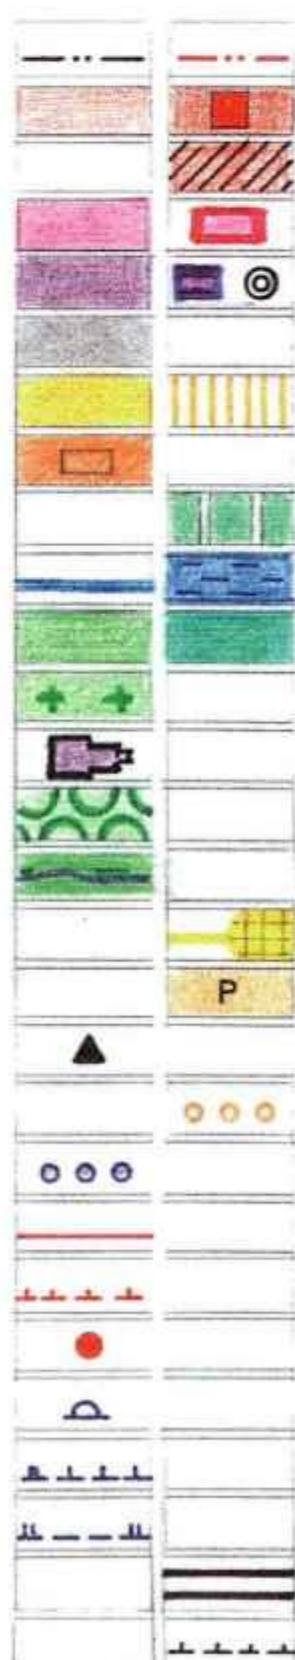

- HRANICA ZASTAVANÉHO ÚZEMIA K I.L. 1990
- PLOCHY BÝVANIA V RODINNÝCH DOMOCH
- ÚZEMIE ODPORUČENÉ NA PRESTAVBU
- BÝVANIE V HBV
- PLOCHY OBČIANSKEJ VYBAVENOSTI / ASANÁCIE
- NEZÁVADNA VÝROBA / STOLÁRSTVO /
- PLOCHA ŠPORTU
- OBJEKTY VYUŽÍVANÉ REKREAČNE
- ZÓNA ODDYCHU A ŠPORTU
- VODNÉ PLOCHY A TOKY
- NÍZKA ZELEŇ / ZÁHRADY, TTP /
- CINTORÍN
- NÁRODNÁ KULTÚRNA PAMiatKA
- BIOKORYDOR REGIONÁLNEHO A MIESTNEHO VÝZNAMU
- BREHOVÉ PORASTY – NÁVRH NA BIOKORIDOR MIESTNEHO VÝZNAMU
- PEŠIE PLOCHY A PRIESTRANSTVÁ
- PARKOVISKÁ
- AUTOBUSOVÉ ZASTÁVKY
- CYKLISTICKÉ TRASY
- TURISTICKÝ CHODNÍK
- ELEKTRICKÉ VEDENIE 22 kV
- OCHRANNÉ PÁSMO EL. VEDENIA
- TRANSFORMOVNE
- VODOJEM
- OCHRANNÉ PÁSMO VODOHOSPODÁRSKÝCH ZARIADENÍ
- PHO VODNÝCH ZDROJOV 2°
- CESTA I/64
- OCHRANNÉ PÁSMO



### ZMENY A DOPLNKY č. 1

STAV NÁVRH



- OBYTNÉ ÚZEMIE - PLOCHY BÝVANIA V RODINNÝCH DOMOCH
- JAV NA ZRUŠENIE

- 1 - OBEČNÝ ÚRAD 2 - HOSTINEC "URBYR" 3 - ZÁKLADNÁ ŠKOLA
- 4 - ZDRAVOTNÉ STREDISKO
- 5 - DOM SMÚTKU 6 - POŽIARNA ZBROJNICA 7 - POTRAVINY 8 - FARSKÝ ÚRAD
- 9 - PREDAJŇA JEDNOTA A POHOSTINSTVO 10 - POTRAVINY
- 11 - STOLÁRSTVO 12 - ŠPORTOVÝ
- AREÁL 13 - SPRCHY, WC, ŠTANE SPRÁVC, IC

SADA č.	VÝKRES č.	MIERKA	
	<b>3A</b>	1:2 000	

HL. RIEŠITEL' : ING. ARCH. GABRIEL SZALAY ZÁKAZKA č. : 01 05/2011  
 RIEŠITEL' : ING. ARCH. GABRIEL SZALAY ETAPA : ČISTOPIS  
 VYPRACOVAL : ING. IGOR KMET DÁTUM SPRAC. : 04/2012  
 DÁTUM EXPED. :

OBSTARÁVATEL' : OBEČ FAČKOV SPRACOVATEL' : AGS ATELIER s.r.o.



### ÚZEMNÝ PLÁN OBCE FAČKOV

#### ZMENY A DOPLNKY č. 1

ČISTOPIS - ÚPLNÉ ZNENIE VRÁTANE Zač č. 1

OBSAH VÝKRESU : KOMPLEXNÝ URBANISTICKÝ NÁVRH

