



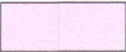



LEGENDA:


	ASFALTOVÁ KONŠTRUKCIA ZAPÍLENIE PRE PLYNULÉ NAPOJENIE
	UPRAVENÝ TERÉN
	ASFALTOVÁ KONŠTRUKCIA, OBNOVA KRYTU MIESTNEJ KOMUNIKÁCIE
	EXISTUJÚCE RODINNÉ DOMY
	EXISTUJÚCE SPEVNENÉ PLOCHY

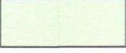


POZNÁMKA:
PROJEKT JE SPRACOVANÝ V ROZSAHU PRE OHLÁSENIE STAVBY

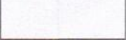ZÁKAZKA:		 DAQE o. Univerzitná 197 Žilina @daqe.sk		
VYBUDOVANIE MK NA PARCELE KNC 1064/13 K.Ú. FAČKOV				
PRÍLOHA:	PODROBNÁ SITUÁCIA	ČÍSLO ZÁKAZKY:	24-25	
INVESTOR: OBEC FAČKOV, FAČKOV č. 69, 013 15 pošta RAJECKÁ LESNÁ		DÁTUM:	02/2024	
KRAJ: ŽILINSKÝ	OKRES: ŽILINA	K.Ú.: FAČKOV	STUPEŇ:	DÚR
MANAŽÉR PROJEKTU:	ZODPOVEDNÝ PROJEKTANT:	MIERKA:	1:250	
ING. JÚLIUS HLAVÁČ <i>H</i>	ING. JÚLIUS HLAVÁČ <i>H</i>	FORMÁT:	3xA4	
NAVRHOL - VYPRACOVAL:	KONTROLOVAL:	ČÍSLO PRÍLOHY:	SÚPRAVA:	
ING. JÚLIUS HLAVÁČ <i>H</i>	ING. LUKÁŠ ROLKO <i>L</i>	03	2	

PODROBNÁ SITUÁCIA
M 1:250

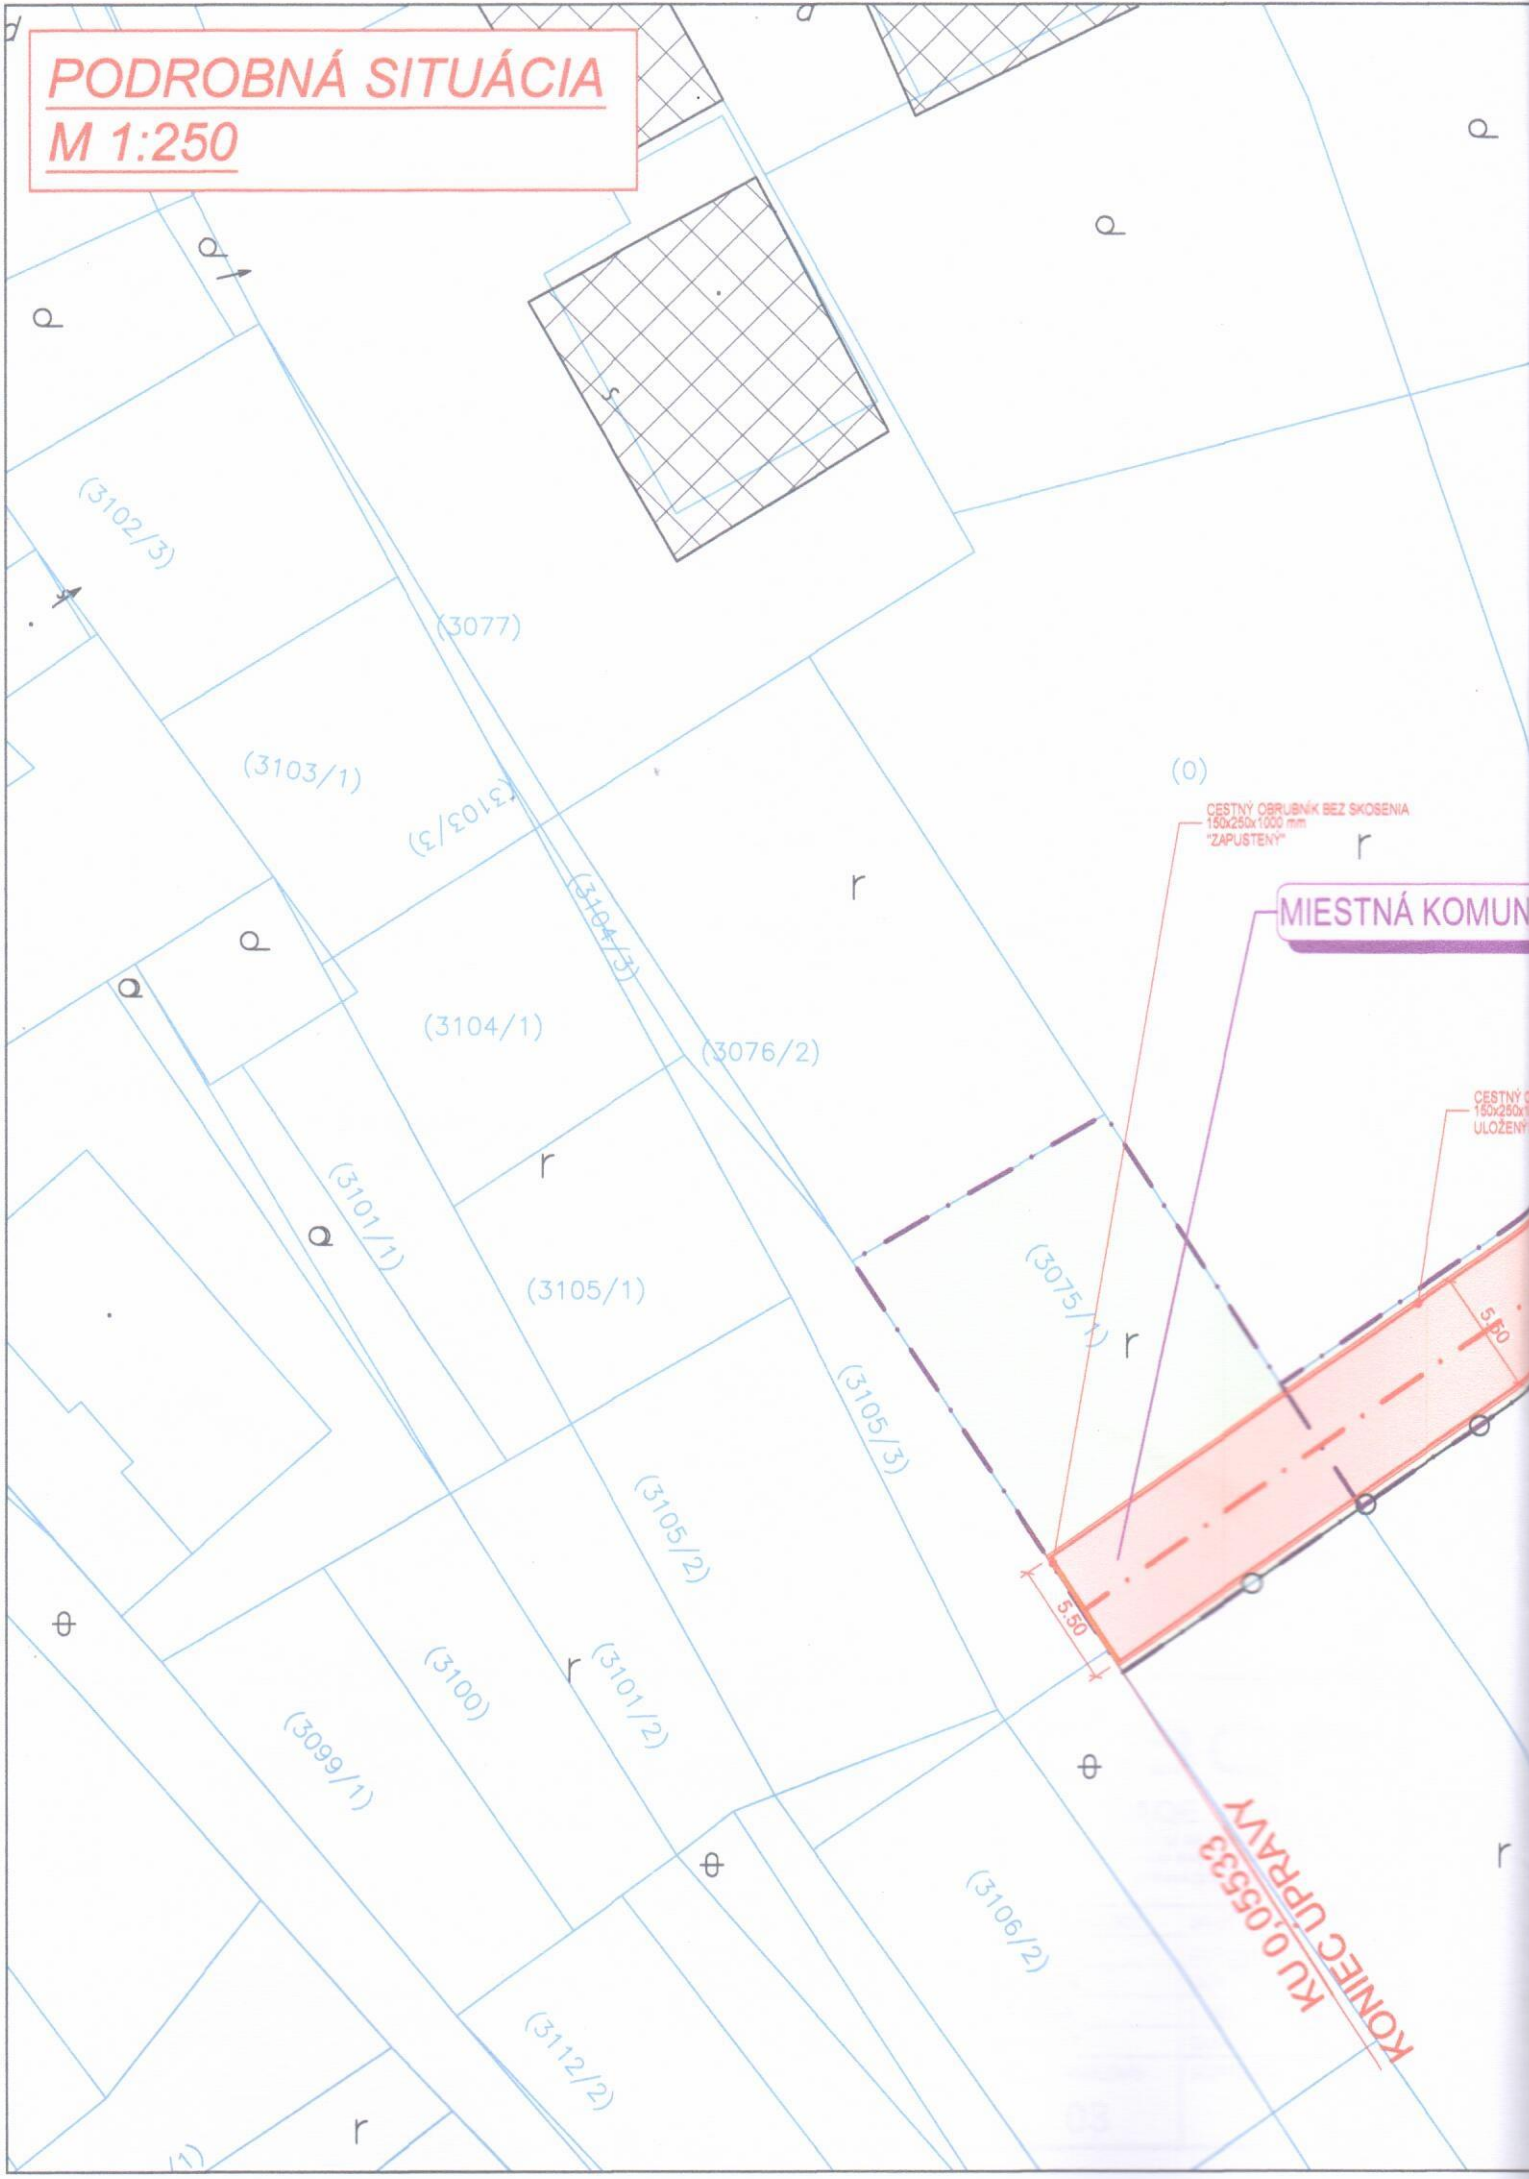

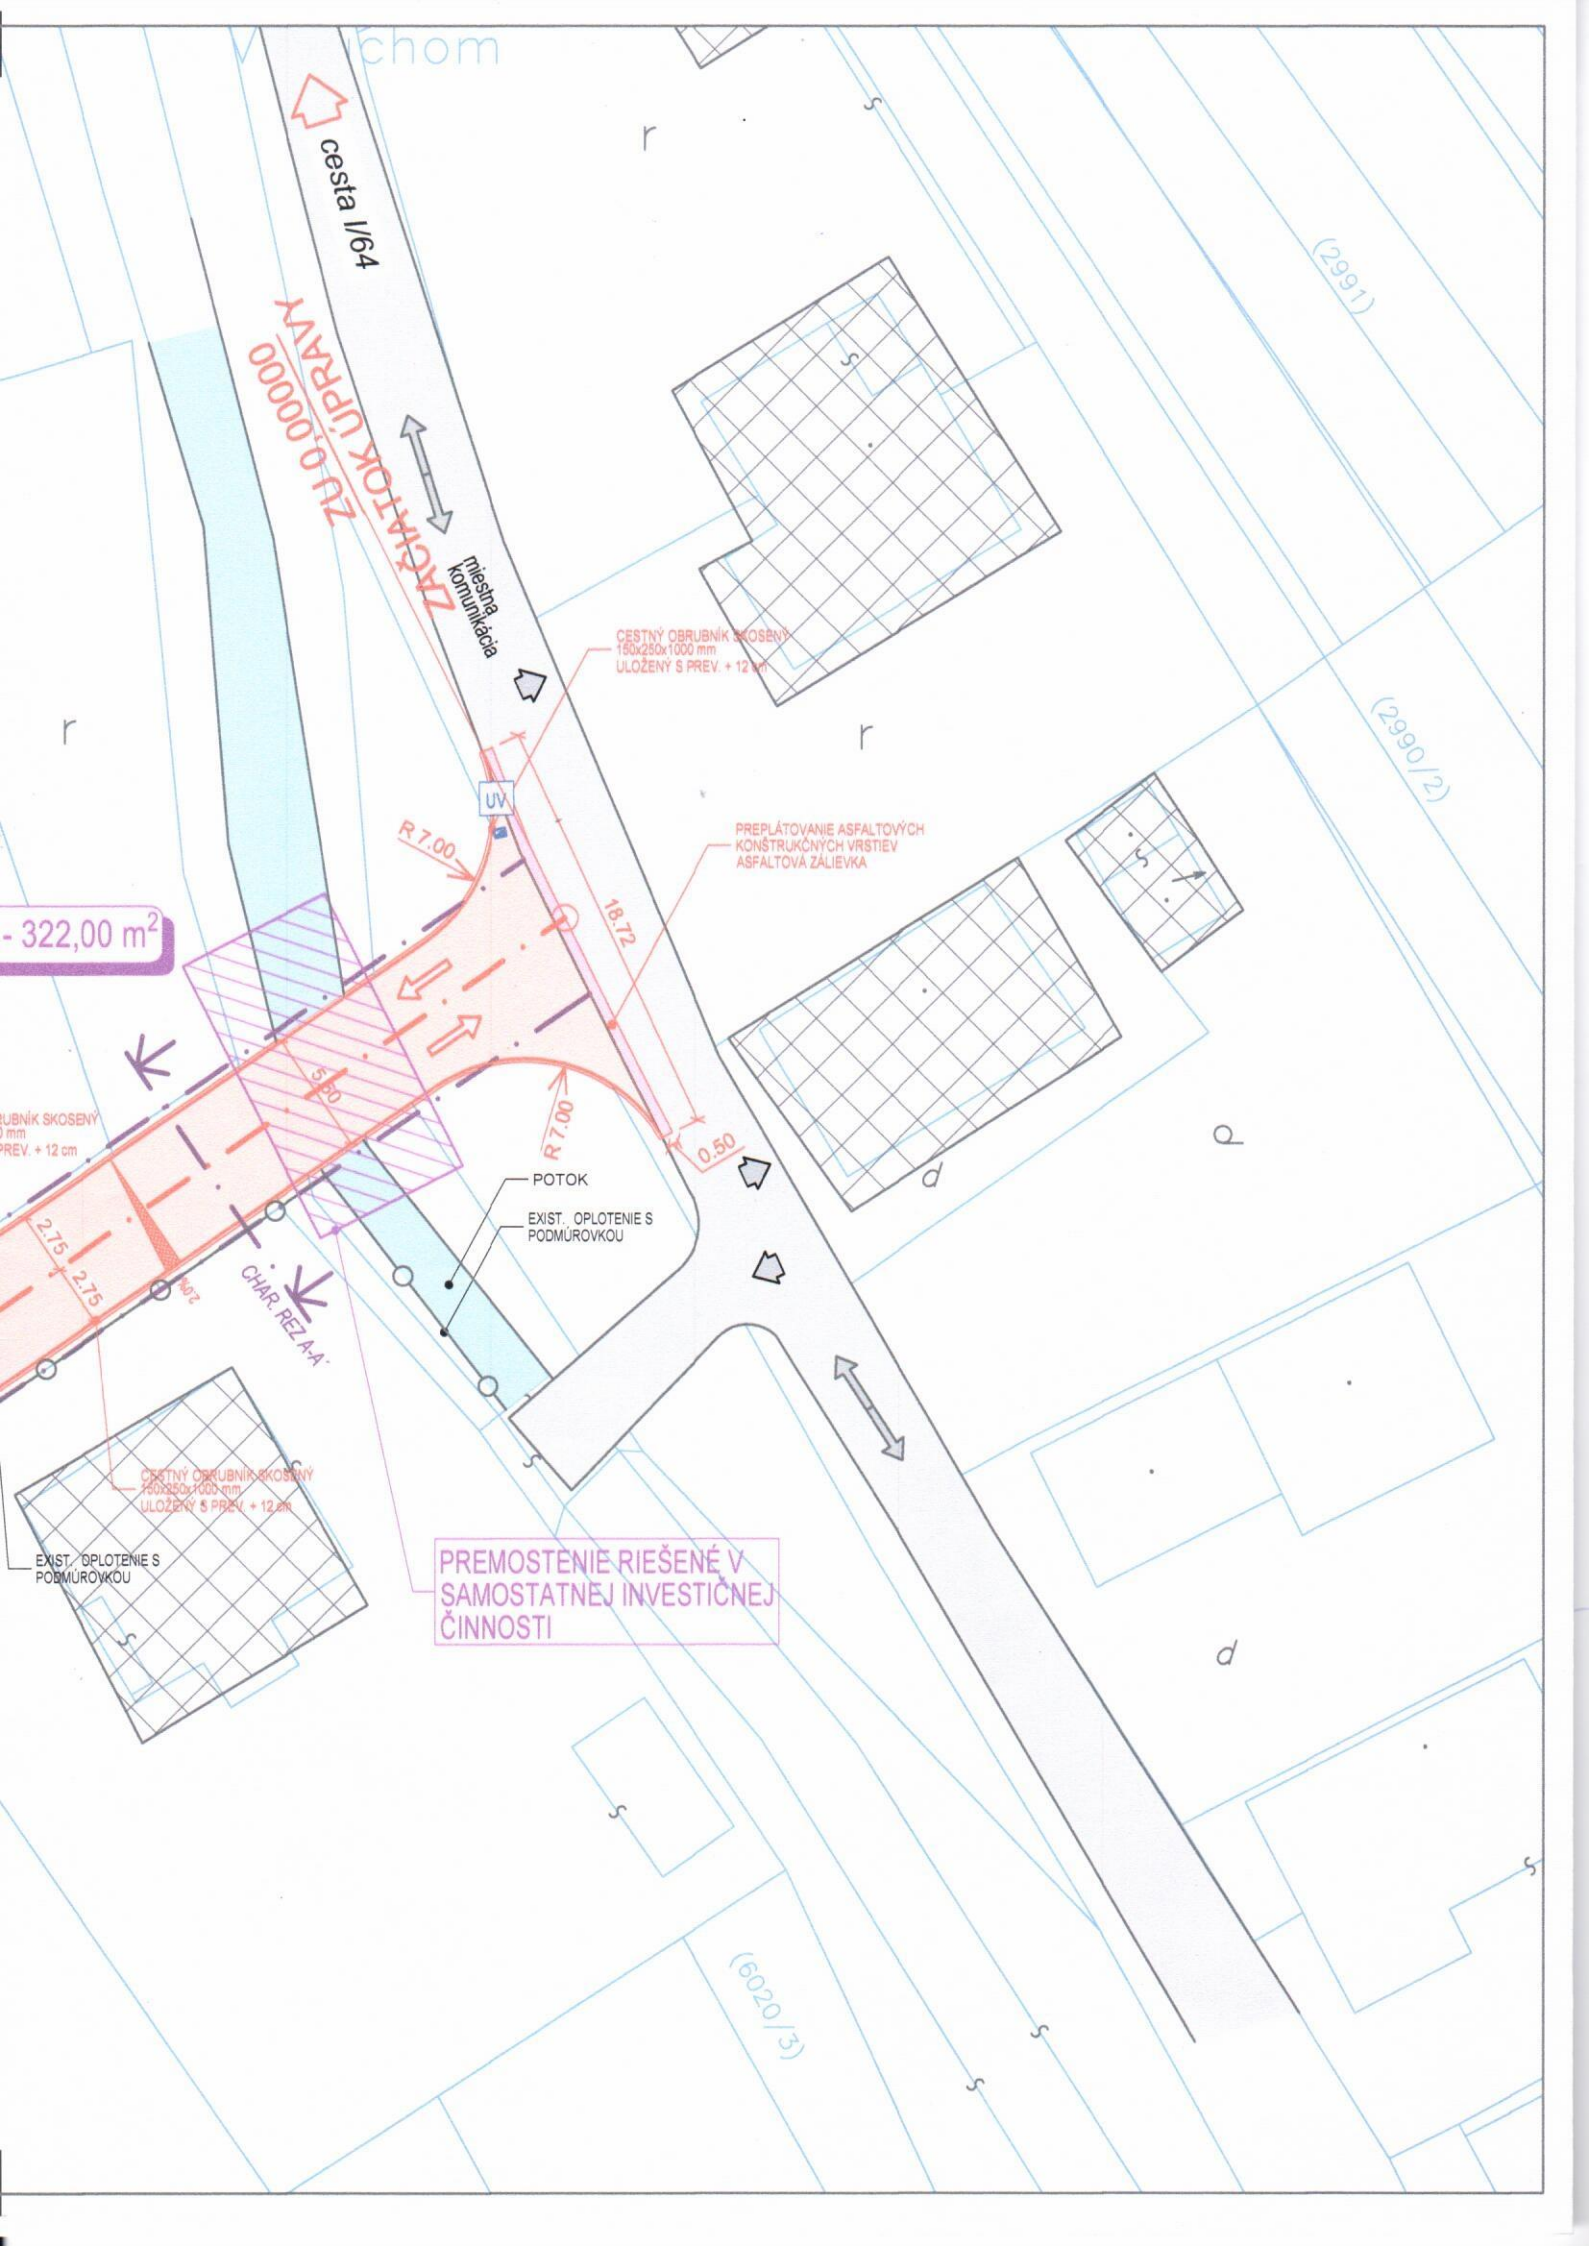

chom

cesta I/64

ZU 0.00000
ZÁCHRATOK ÚPRAVY

Miestna
Kanalizácia

CESTNÝ OBRUBNÍK SKOSENÝ
160x250x1000 mm
ULOŽENÝ S PREV. + 12 cm

PREPLÁTOVANIE ASFALTOVÝCH
KONŠTRUKČNÝCH VRSTVIEV
ASFALTOVÁ ZALIEVKA

- 322,00 m²

BRUBNÍK SKOSENÝ
100 mm
PREV. + 12 cm

POTOK
EXIST. OPLOTENIE S
PODMŪROVKOU

CHAR. REZ. A-A'

CESTNÝ OBRUBNÍK SKOSENÝ
160x250x1000 mm
ULOŽENÝ S PREV. + 12 cm

EXIST. OPLOTENIE S
PODMŪROVKOU

PREMOSTENIE RIEŠENÉ V
SAMOSTATNEJ INVESTIČNEJ
ČINNOSTI

(6020/3)

(2991)

(2990/2)