
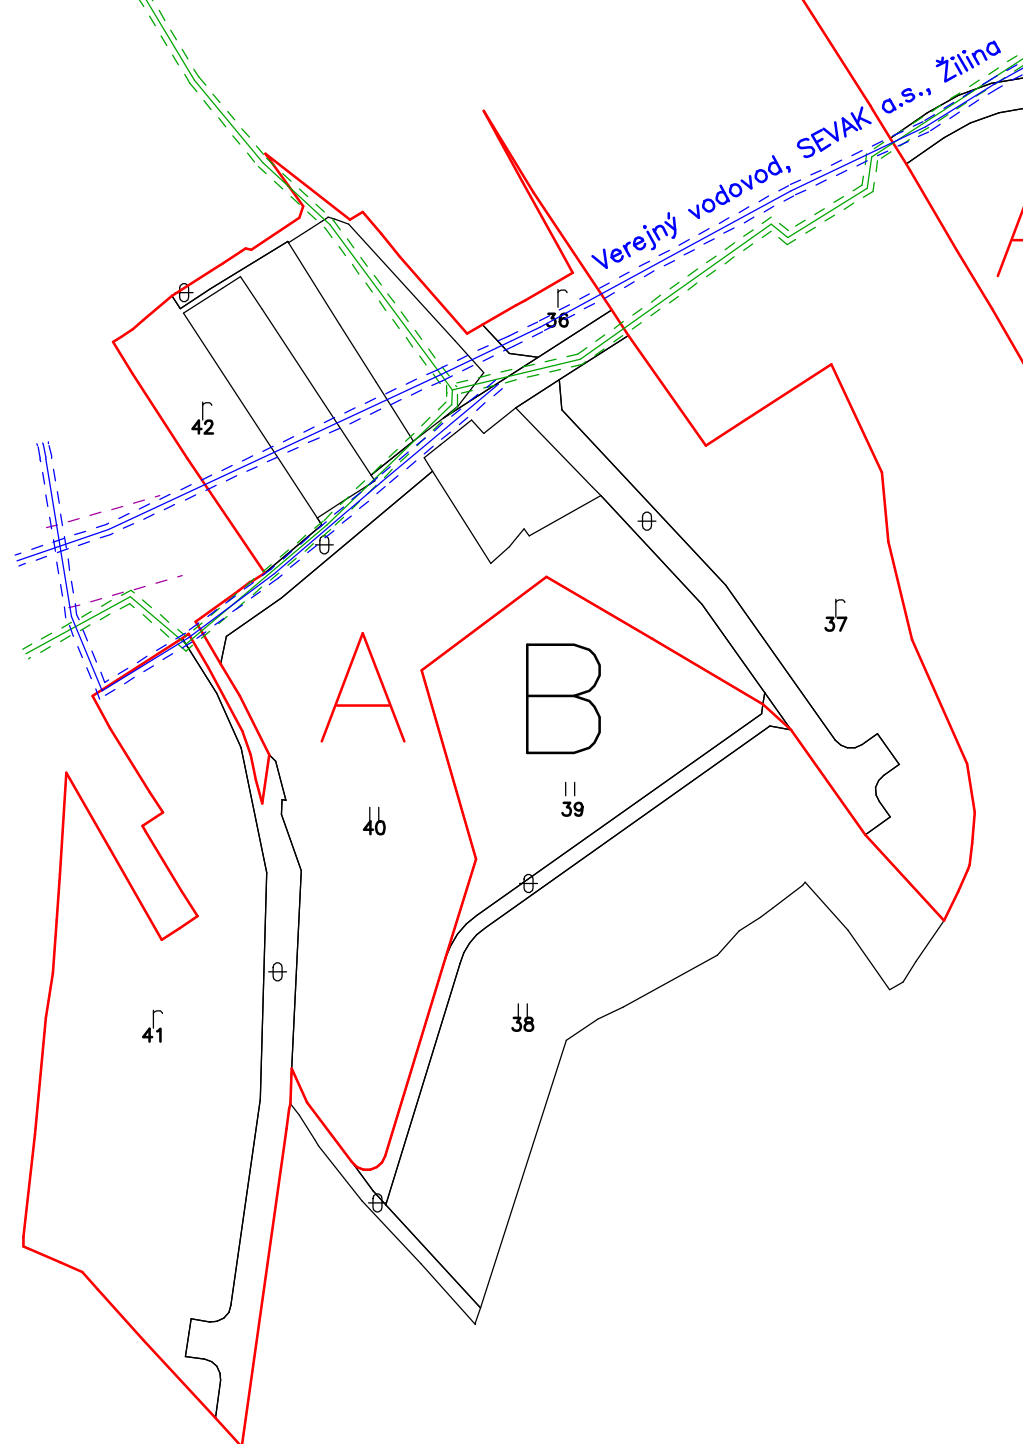


Mierka 1 : 3000

JPÚ Fačkov, lokality Záhumnie, Na Kopci, Vršky + Priečnice, Kopanice
 Grafická časť Zásad umiestňovania nových pozemkov, časť 1/2

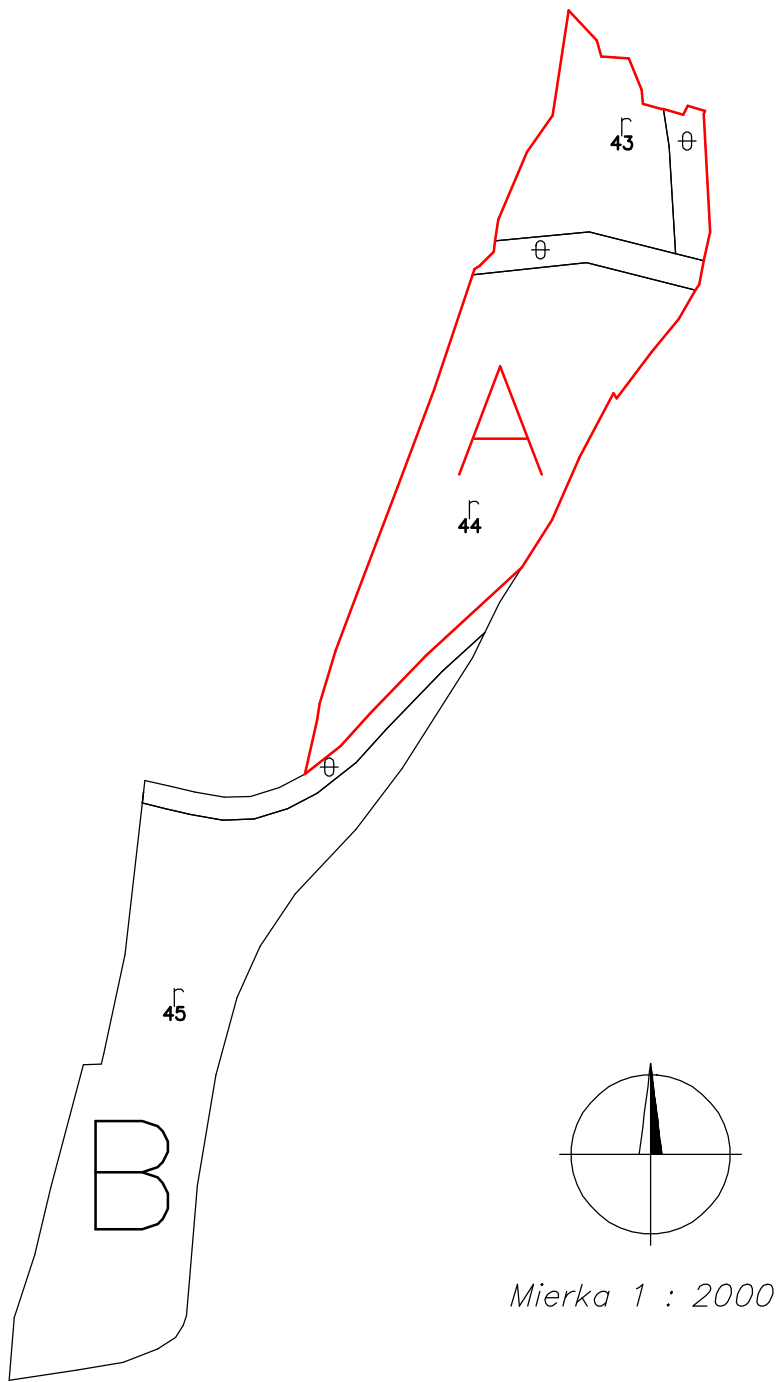

*JPÚ Fačkov, lokality Záhumnie, Na Kopci, Vršky + Priečnice, Kopanice
Grafická časť Zásad umiestňovania nových pozemkov, časť 2/2*