


ÚZEMNÝ PLÁN OBCE FAČKOV

ZMENY A DOPLNKY č. 1

ČISTOPIS

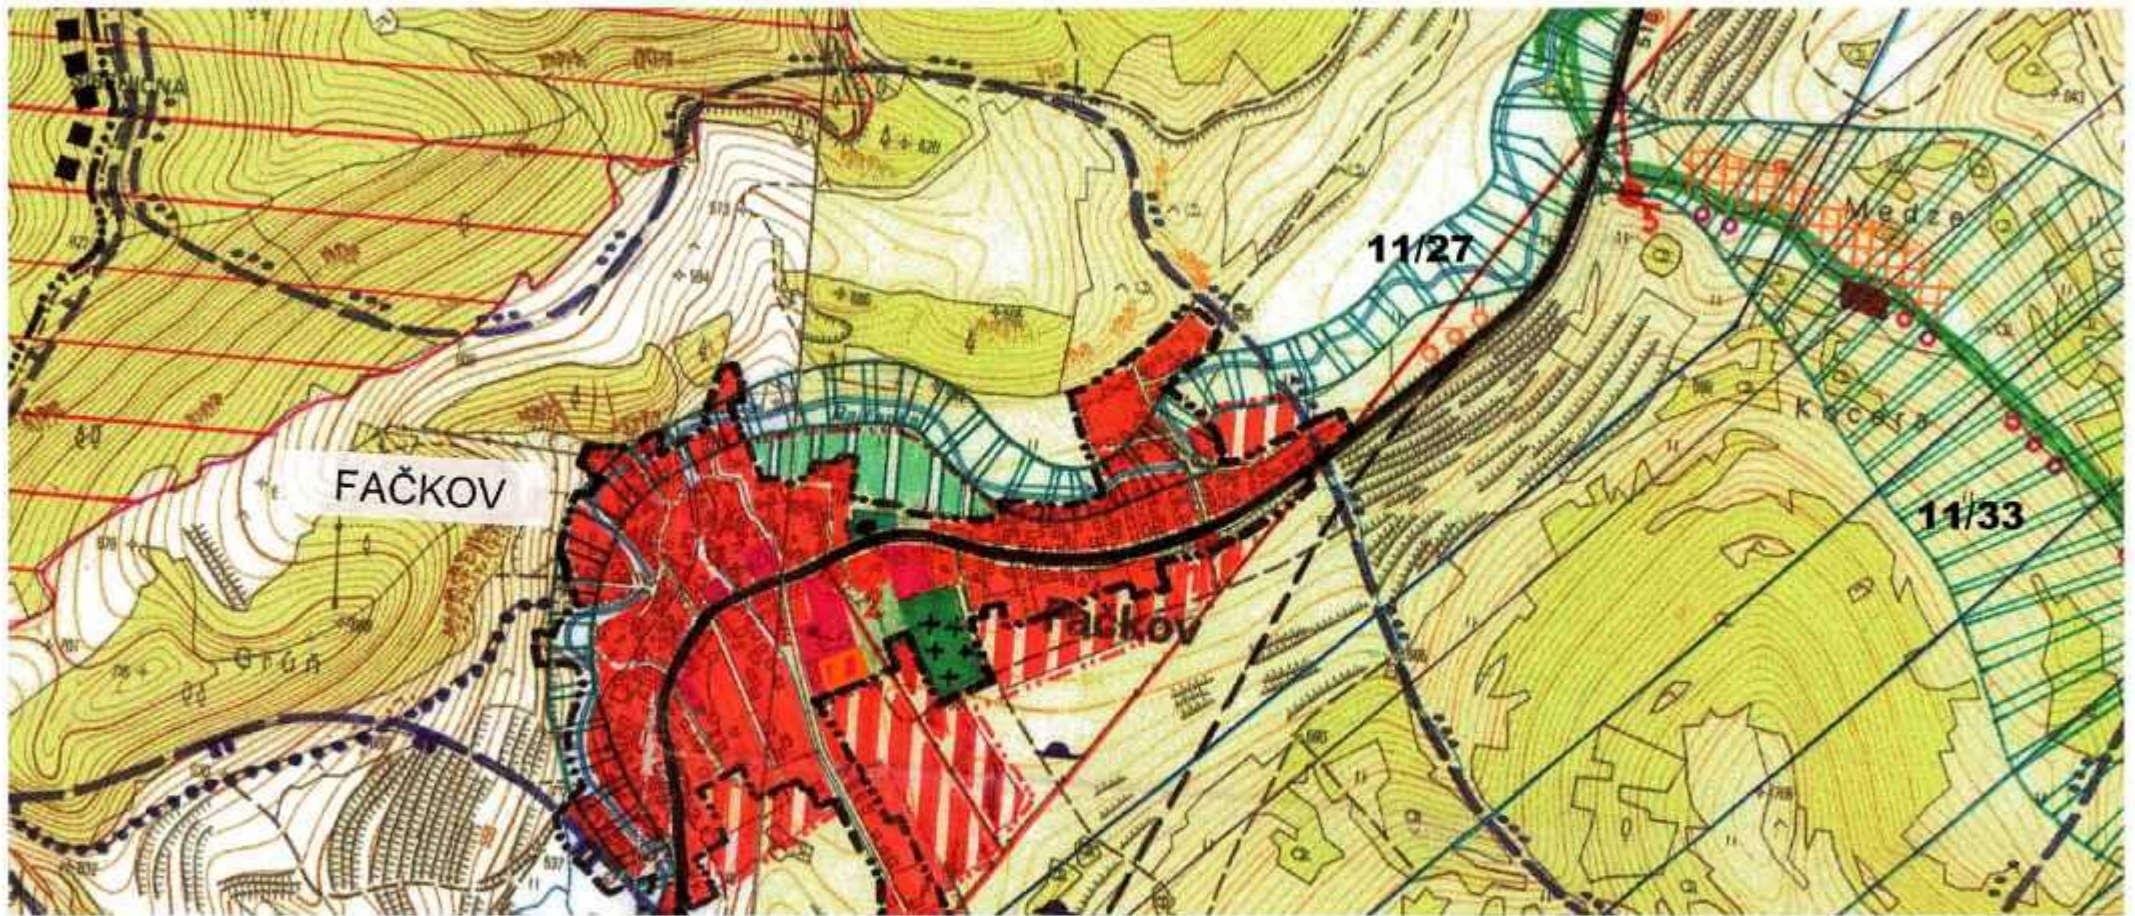

STAV NÁVRH

	HRANICA KATASTRÁLNEHO ÚZEMIA
	HRANICA RIEŠENÉHO ÚZEMIA
	HRANICA ZASTAVANÉHO ÚZEMIA K 1.1.1990
	PLOCHY BÝVANIA
	PLOCHY OBČIANSKEJ VYBAVENOSTI
	PLOCHA ŠPORTU
	ZÓNA ODDYCHU A ŠPORTU
	CINTORÍN
	NÁRODNÁ KULTÚRNA PAMIATKA PAMÁTNÍK PADLÝM PARTIZÁNOM
	ÚZEMIE REKREÁCIE PODEA VŮC
	ODDYCHOVÉ PLOCHY / PÍKNIK, STANY /
	PLOCHY REKREÁCIE / PENZIÓNY, INDIVIDUÁLNE CHATY/
	LESNÉ PORASTY
	LESY OCHRANNÉ
	HOSPODÁRSKY OBJEKT / SALAŠ /
	CHRÁNENÝ AREÁL POD BARTOŠOVOU
	BIOCENTRUM NADREGIONÁLNEHO VÝZNAMU
	BIOCENTRUM REGIONÁLNEHO VÝZNAMU
	BIOKORYDOR REGIONÁLNEHO A MIESTNEHO VÝZNAMU
	VÝZNAMNÉ LÍNOVÉ SEGMENTY – NÁVRH NA BIKORIDOR MIESTNEHO VÝZNAMU
	GENOFONDOVO VÝZNAMNÉ LOKALITY
	ÚZEMIE S VYSOKOU KRAJINNOU DIVERZITOU
	CHKO STRÁŽOVSKÉ VRCHY
	NÁRODNÁ PRÍRODNÁ REZERVÁCIA KEAK
	NÁVRH NA ROZŠÍRENIE NPR KEAK
	CHRÁNENÉ ÚZEMIA EURÓPSKEHO VÝZNAMU- NATURA 2000
	CHRÁNENÉ VTÁČIE ÚZEMIA
	OCHRANNÉ PÁSMO LIEČIVÝCH VÔD RAJECKÉ TEPLICE - 3 ^o
	PÁSMO HYGIENICKEJ OCHRANY VODNÝCH ZDROJOV - 2 ^o
	CHVO STRÁŽOVSKÉ VRCHY
	VODNÉ ZDROJE
	VODOJEM
	ELEKTRICKÉ VEDENIE VN 22 kV
	TRANSFORMOVNE
	CESTA I/64 PRELOŽKA
	CYKLOTRASA
	CYKLOMAGISTRÁLA
	TURISTICKÉ CHODNÍKY
	MEDZINÁRODNÝ TURISTICKÝ CHODNÍK
	LYŽIARSKÉ A TURISTICKÉ TRASY
	LYŽIARSKY VLEK
	SEDAČKOVÁ LANOVKA
	CESTNÝ TUNEL
	PARKOVIACIE PLOCHY

VÝREZ

ZMENY A DOPLNKY č. 1

STAV NÁVRH

	PLOCHY BÝVANIA
	OZNAČENIE BIOCENŤIER A BIKORIDOROV

0 100 200 400 600 800 1 000 m

SADA č.	VÝKRES č. 2	MIERKA 1:10 000	
---------	-----------------------	--------------------	--

HL. RIEŠITEL : ING. ARCH. GABRIEL SZALAY ZÁKAZKA č. : 01 05/2011
 RIEŠITEL : ING. ARCH. GABRIEL SZALAY ETAPA : ČISTOPIS
 VYPRACOVAL : ING. IGOR KMET DÁTUM SPRAC. : 04/2012
 DÁTUM EXPED. :

OBSTARÁVATEL : OBEC FAČKOV SPRACOVATEL : AGS ATELIER s.r.o.

ÚZEMNÝ PLÁN OBCE FAČKOV
 ZMENY A DOPLNKY č. 1
 ČISTOPIS - ÚPLNÉ ZNENIE VRÁTANE ZaD č. 1
 OBSAH VÝKRESU : VÝKRES PRIESTOROVÉHO USPORIADANIA
 A OCHRANY PRÍRODY