


# ÚZEMNÝ PLÁN OBCE FAČKOV

M = 1 : 2 000

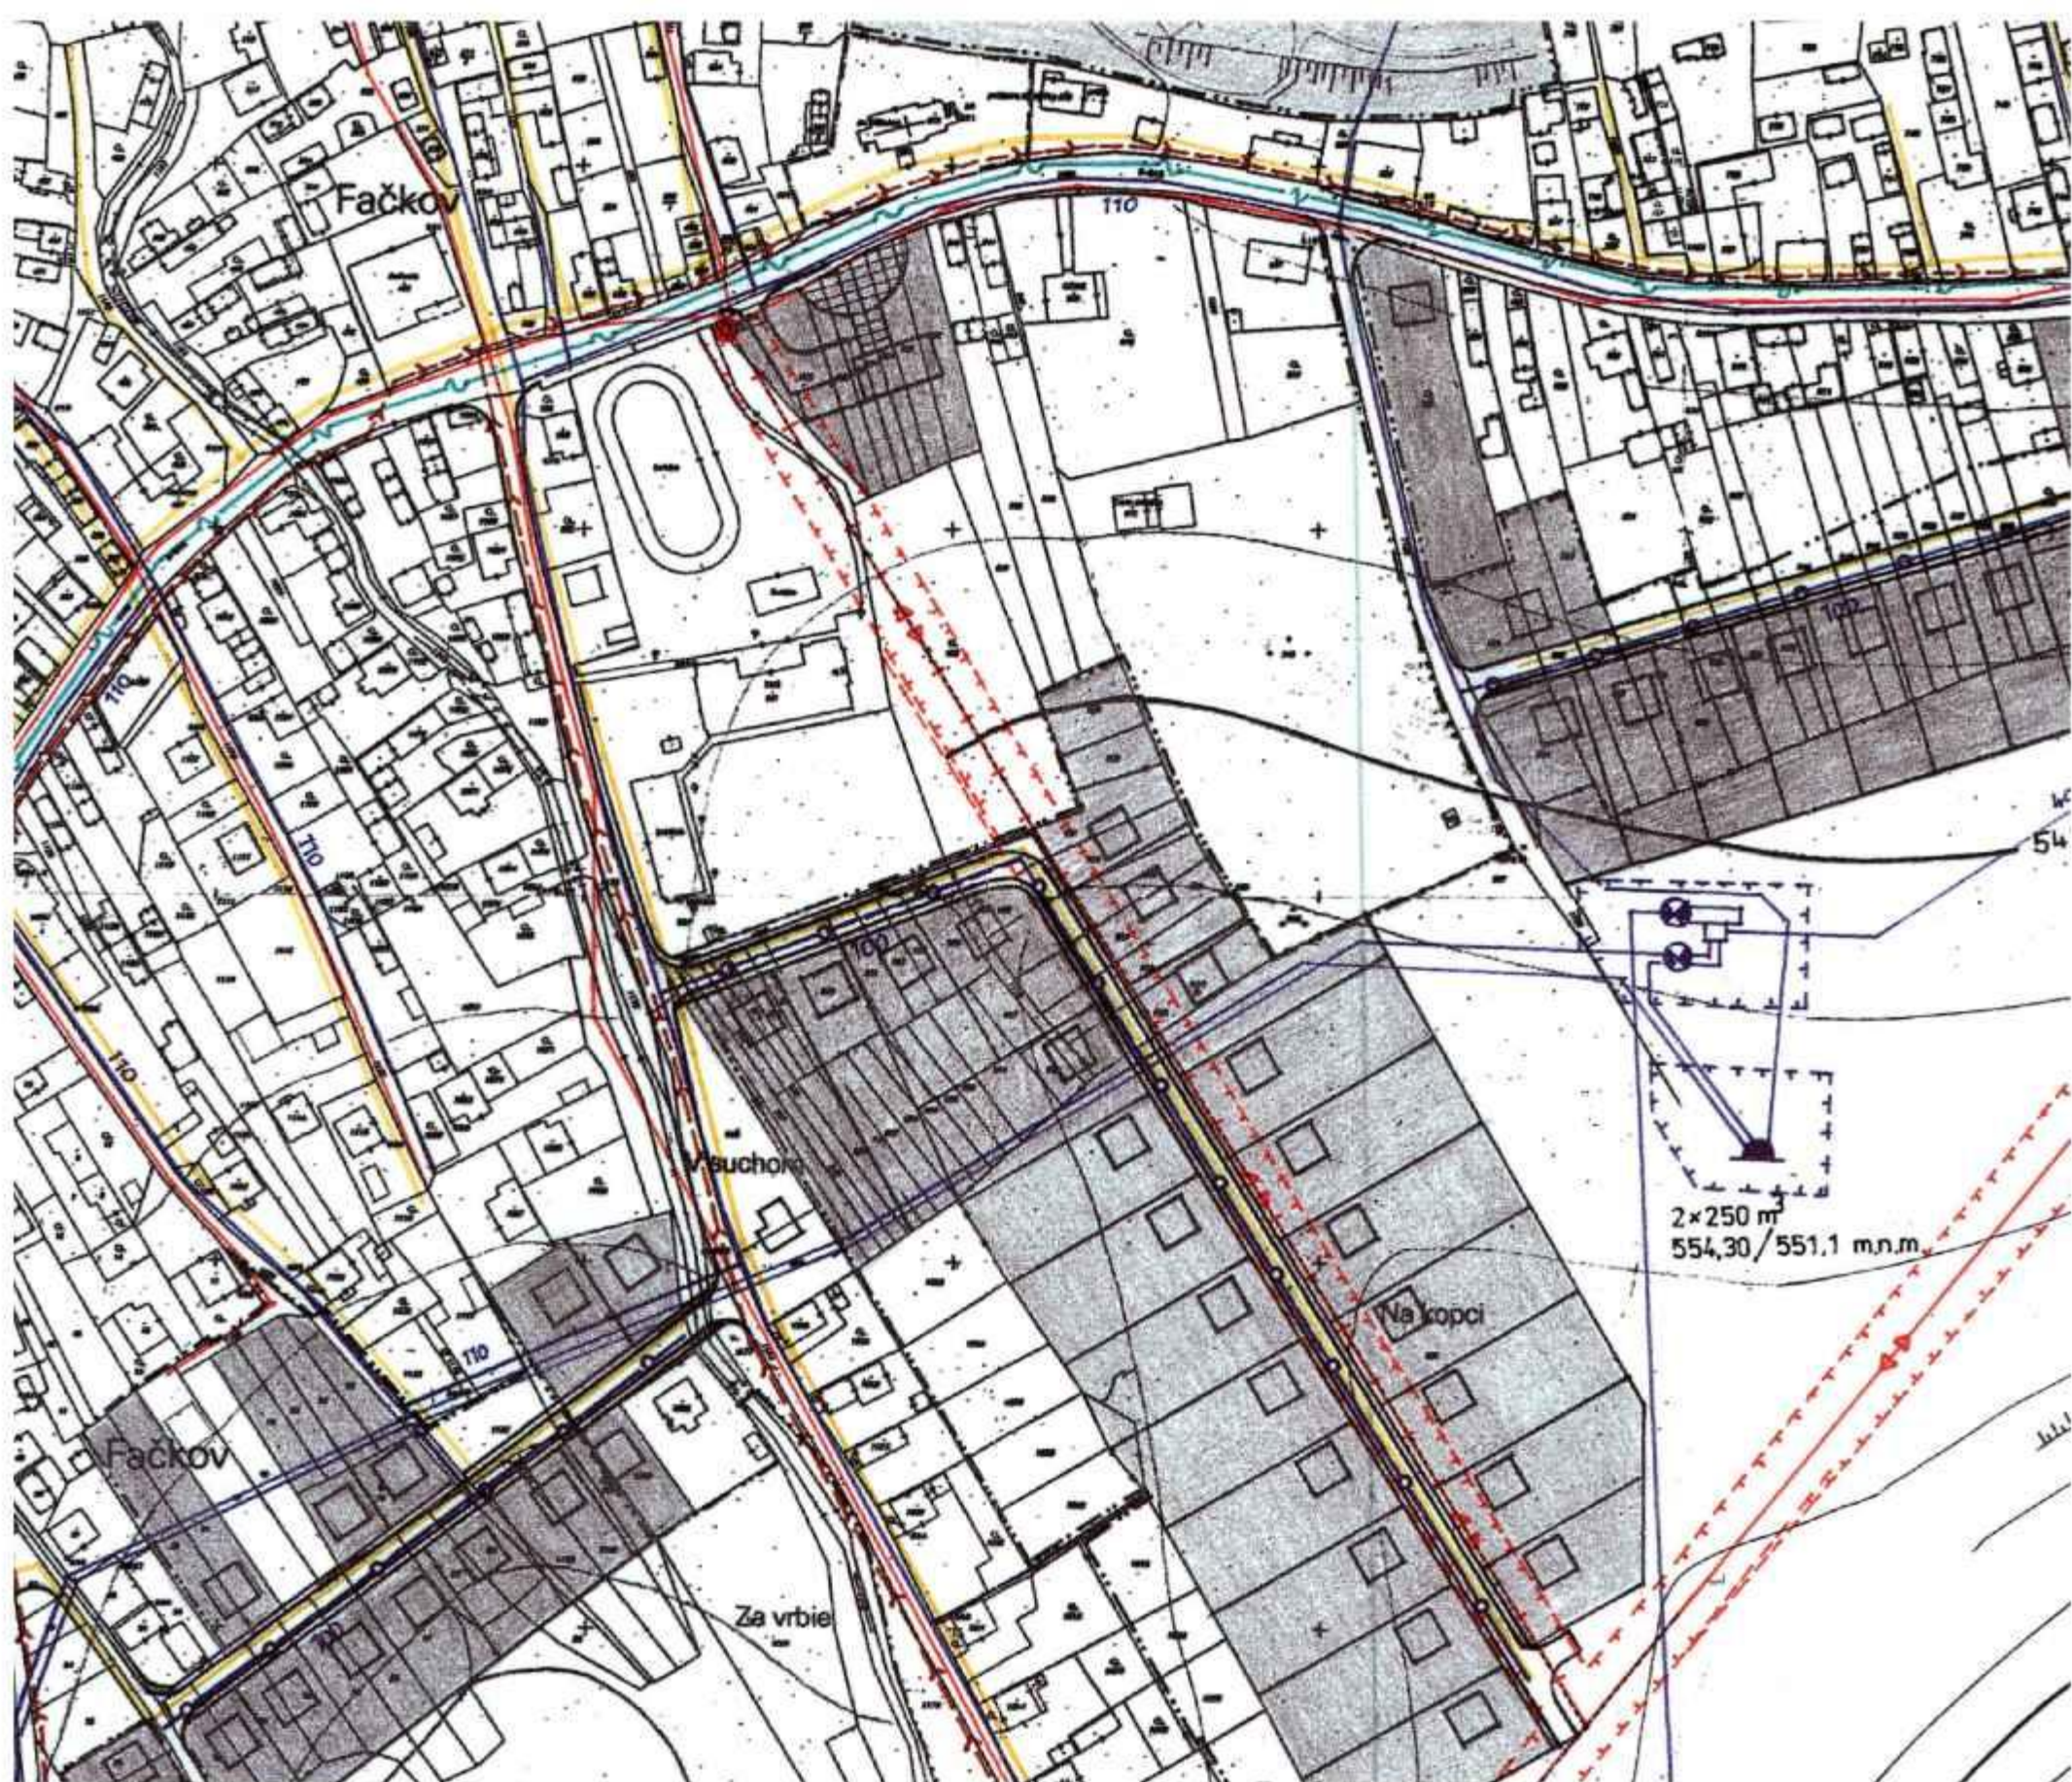

## LEGENDA:


VÝREZ

### STAV NÁVRH

	NN VEDENIE
	VN 22 kV VEDENIE
	VN 22 kV VEDENIE - SAMONOSNÝ ZÁVESNÝ KÁBEL
	TELEFÓNNY ROZVOD
	TRANSFORMOVNE
	OCHRANNÉ PÁSMO
	VODOVOD
	VODOJEM
	ČERPACIA STANICA
	CHLÓROVACIA STANICA
	OCHRANNÉ PÁSMO VODOHOSPODÁRSKÝCH ZARIADENÍ
	PÁSMO HYGIENICKEJ OCHRANY 2°
	ČOV
	HLAVNÁ TRASA KANALIZÁCIE
	STL PLYNOVOD



## NÁVRH TECHNICKEJ INFRAŠTRUKTÚRY č.v. 5

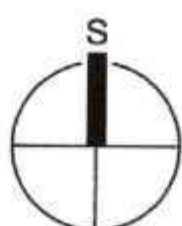

Hlavný riešiteľ :	Ing. arch. Štefan Krušínský - autorizovaný architekt	
Urbanizmus:	Ing. arch. Štefan Krušínský	Ing. arch. Štefan Krušínský AA
Vypracoval:	Marta Kučerová	Nám. L. Fullu 1665/4
Doprava:	Ing. Danica Sikorová	010 08 Žilina
Elektrifikácia:	Ing. Jozef Vršanský	tel.: 041/5656263, 0903/512152
Vod. hosp., plyn, teplo:	Július Leštach	fax: 041/7234665
Poľnohosp. pôdny fond:	Marta Kučerová	e-mail: stefan@krušinsky.sk
		web: www.krušinsky.sk
Objednávateľ :	Obec Fačkov	Dátum: máj 2005