



ÚZEMNÝ PLÁN OBCE FAČKOV

M = 1 : 2 000

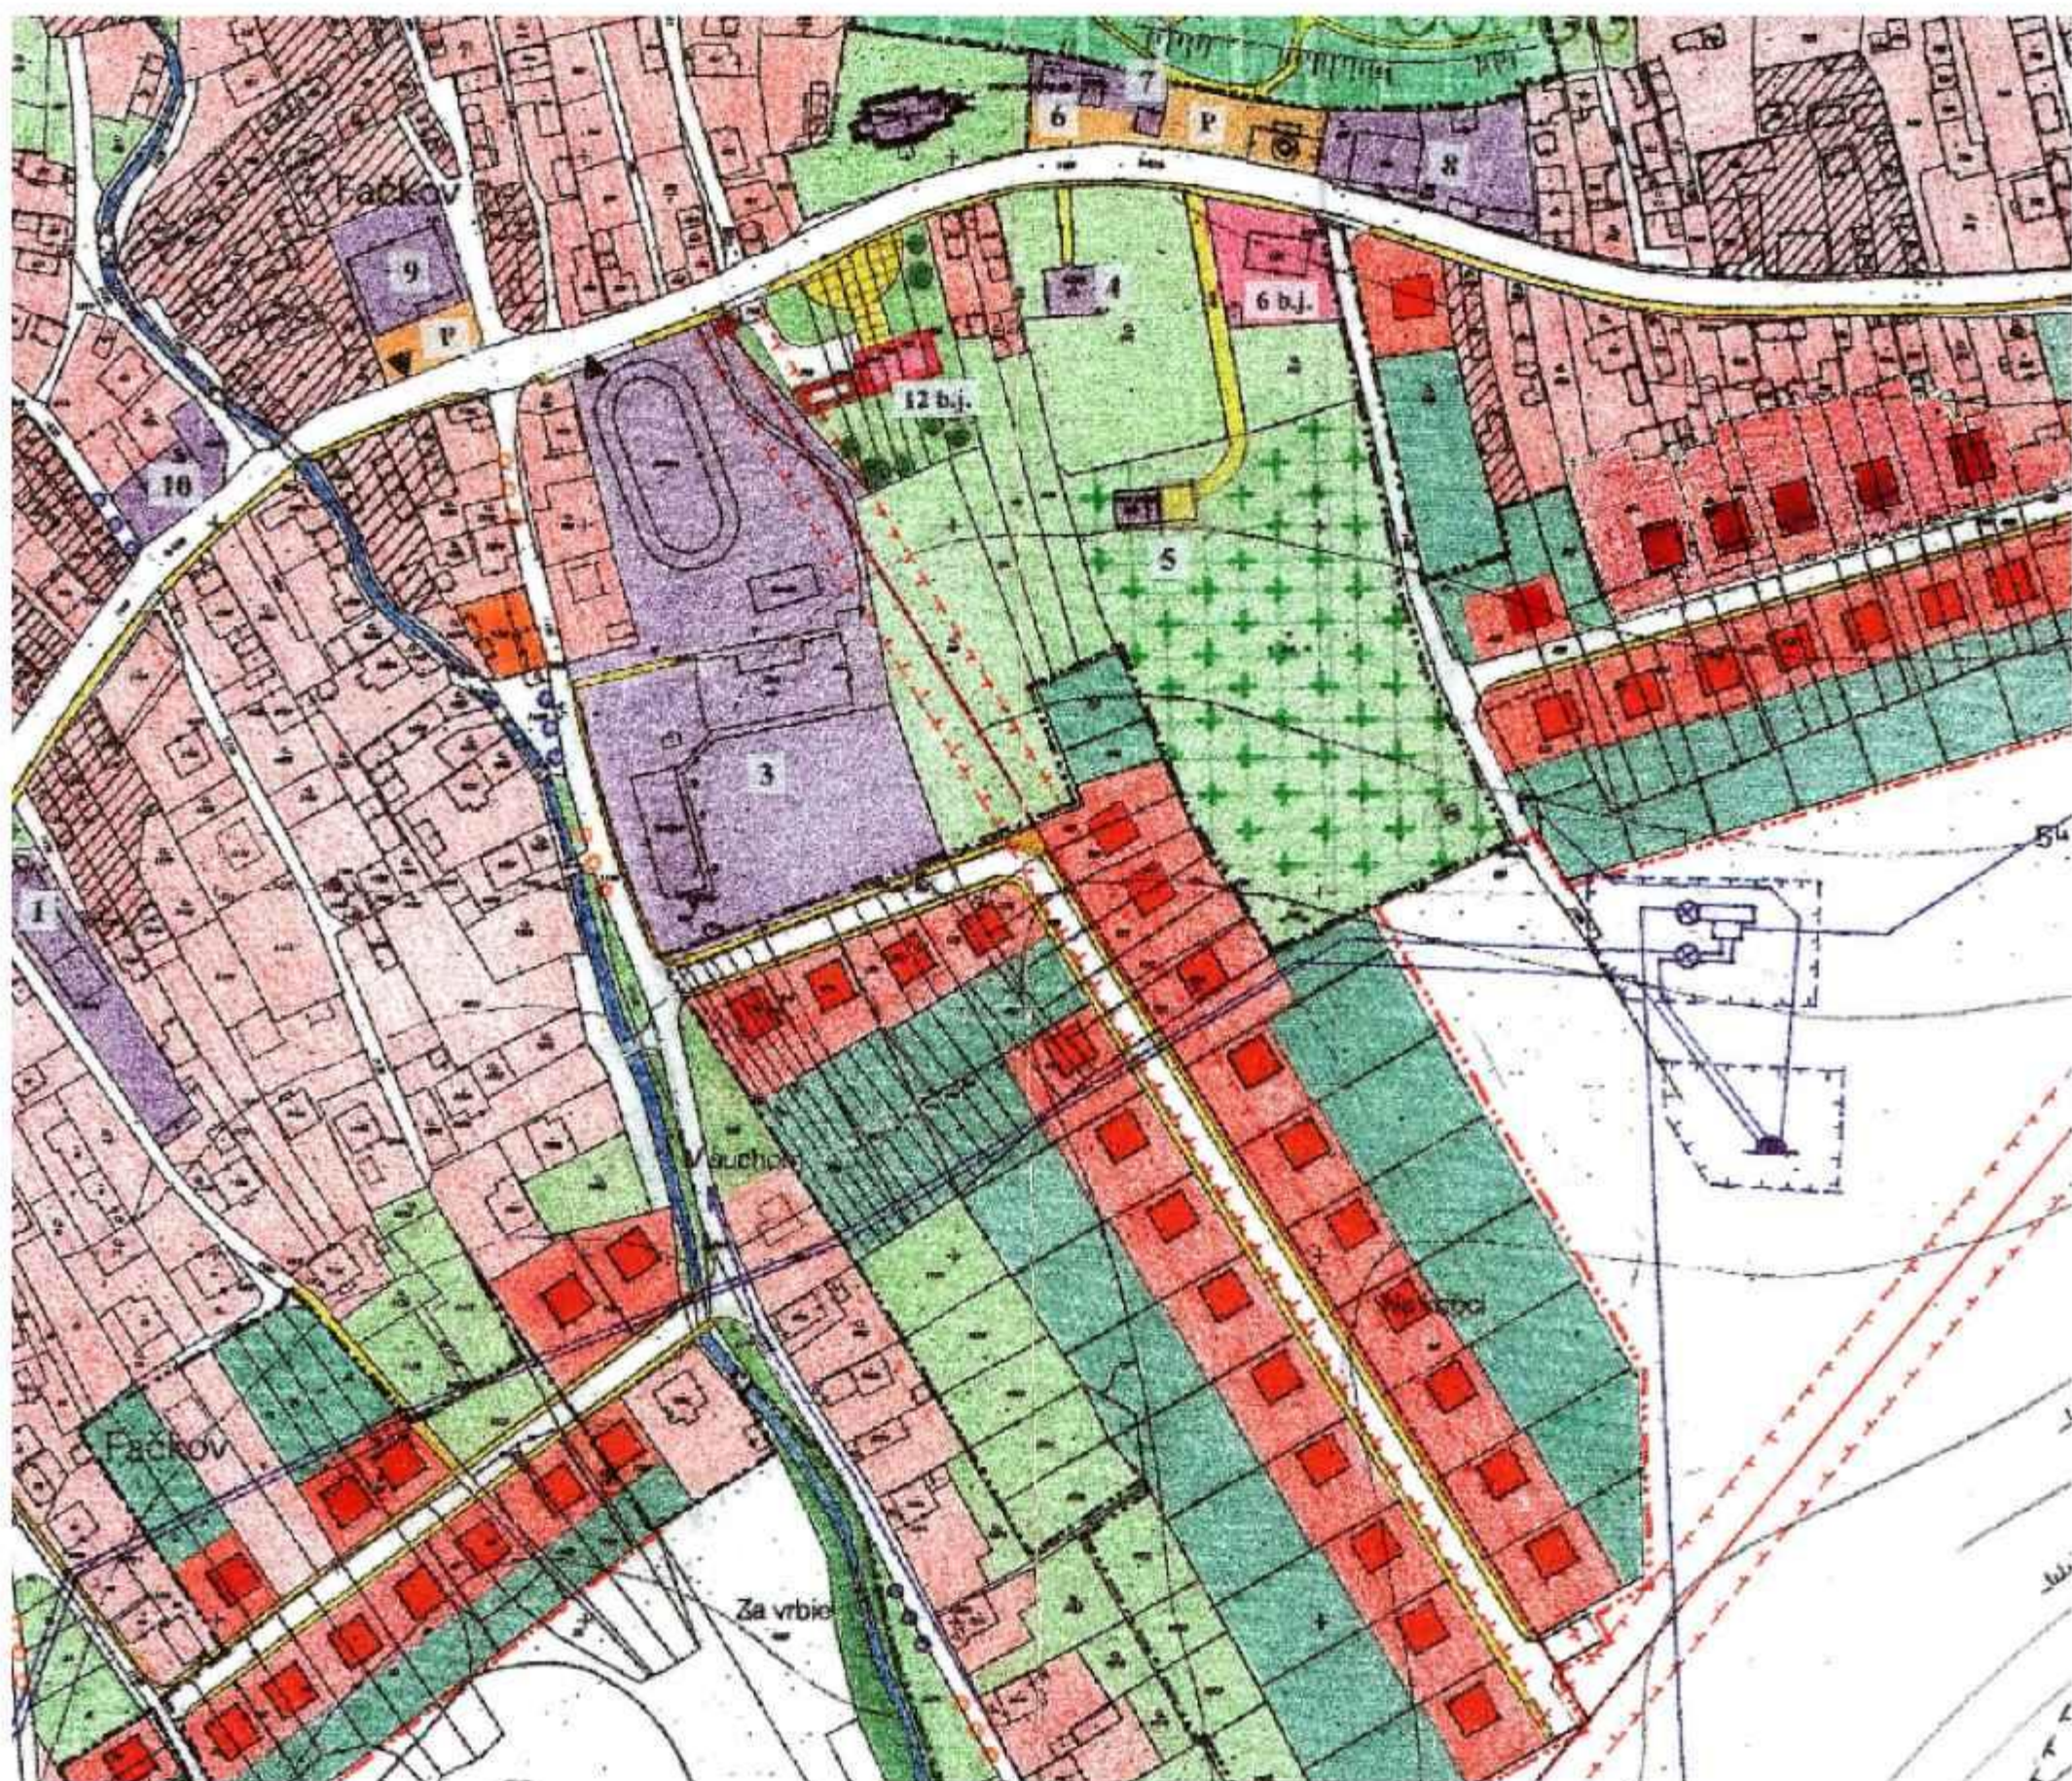

STAV NÁVRH

VÝREZ

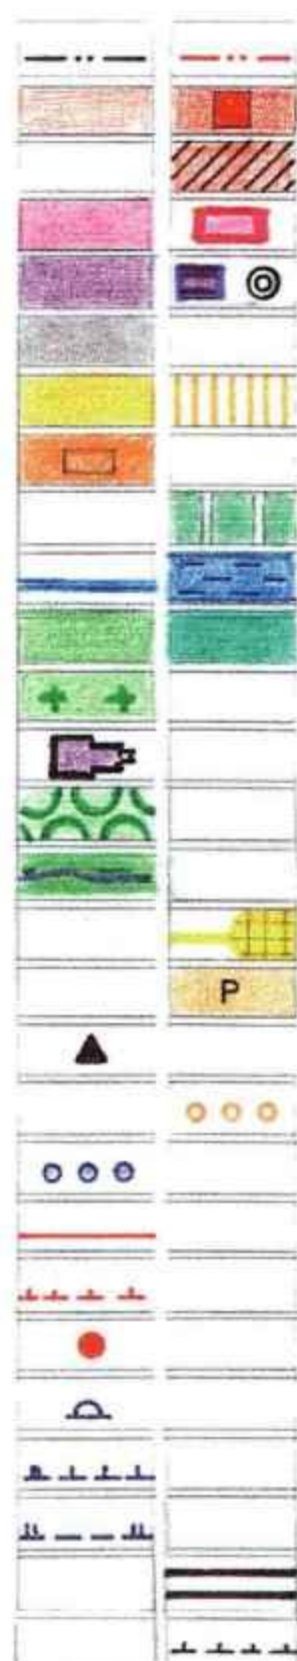

HRANICA ZASTAVANÉHO ÚZEMIA K 1.1. 1990

PLOCHY BÝVANIA V RODINNÝCH DOMOCH

ÚZEMIE ODPORUČENÉ NA PRESTAVBU

BÝVANIE V HBV

PLOCHY OBČIANSKEJ VYBAVENOSTI / ASANÁCIE

NEZÁVADNA VÝROBA / STOLÁRSTVO /

PLOCHA ŠPORTU

OBJEKTY VYUŽÍVANÉ REKREAČNE

ZÓNA ODDYCHU A ŠPORTU

VODNÉ PLOCHY A TOKY

NÍZKA ZELEŇ / ZÁHRADY, TTP /

CINTORÍN

NÁRODNÁ KULTÚRNA PAMIATKA

BIOKORYDOR REGIONÁLNEHO A MIESTNEHO VÝZNAMU

BREHOVÉ PORASTY – NÁVRH NA BIKORIDOR MIESTNEHO VÝZNAMU

PEŠIE PLOCHY A PRIESTRANSTVÁ

PARKOVISKÁ

AUTOBUSOVÉ ZASTÁVKY

CYKLISTICKÉ TRASY

TURISTICKÝ CHODNÍK

ELEKTRICKÉ VEDENIE 22 kV

OCHRANNÉ PÁSMO EL. VEDENIA

TRANSFORMOVNE

VODOJEM

OCHRANNÉ PÁSMO VODOHOSPODÁRSKÝCH ZARIADENÍ

PHO VODNÝCH ZDROJOV 2°

CESTA 1/64

OCHRANNÉ PÁSMO

1 - OBECNÝ ÚRAD 2 - HOSTINEC "URBYR" 3 - ZÁKLADNA ŠKOLA 4 - ZDRAVOTNÉ STREDISKO

5 - DOM SMŮTKU 6 - POŽIARNA ZBROJNICA 7- POTRAVINY 8 - FARSKÝ ÚRAD

9 - PREDAJŇA JEDNOTA A POHOSTINSTVO 10 - POTRAVINY 11 - STOLÁRSTVO 12 - ŠPORTOVÝ

AREÁL 13 - SPRCHY, WC, ŠTANE SPRÁVC, IC

SCHÉMA VÝREZU VÝKRESU



KOMPLEXNÝ URBANISTICKÝ NÁVRH č.v. 3A

Hlavný riešiteľ :	Ing. arch. Štefan Krušínský - autorizovaný architekt	
Urbanizmus:	Ing. arch. Štefan Krušínský	Ing. arch. Štefan Krušínský AA
Vypracoval:	Marta Kučerová	Nám. L. Fullu 1665/4
Doprava:	Ing. Danica Šikarová	010 08 Žilina
Elektrifikácia:	Ing. Jozef Vršanský	tel.: 041/5656263, 0903/512152
Vod. hosp., plyn, teplo:	Július Leštach	fax: 041/7234665
Poľnohosp. pôdny fond:	Marta Kučerová	e-mail: stefan@krušinsky.sk
Objednávateľ :	Obec Fačkov	Dátum: máj 2005

