


# ÚZEMNÝ PLÁN OBCE FAČKOV

## ZMENY A DOPLNKY č. 1

ČISTOPIS

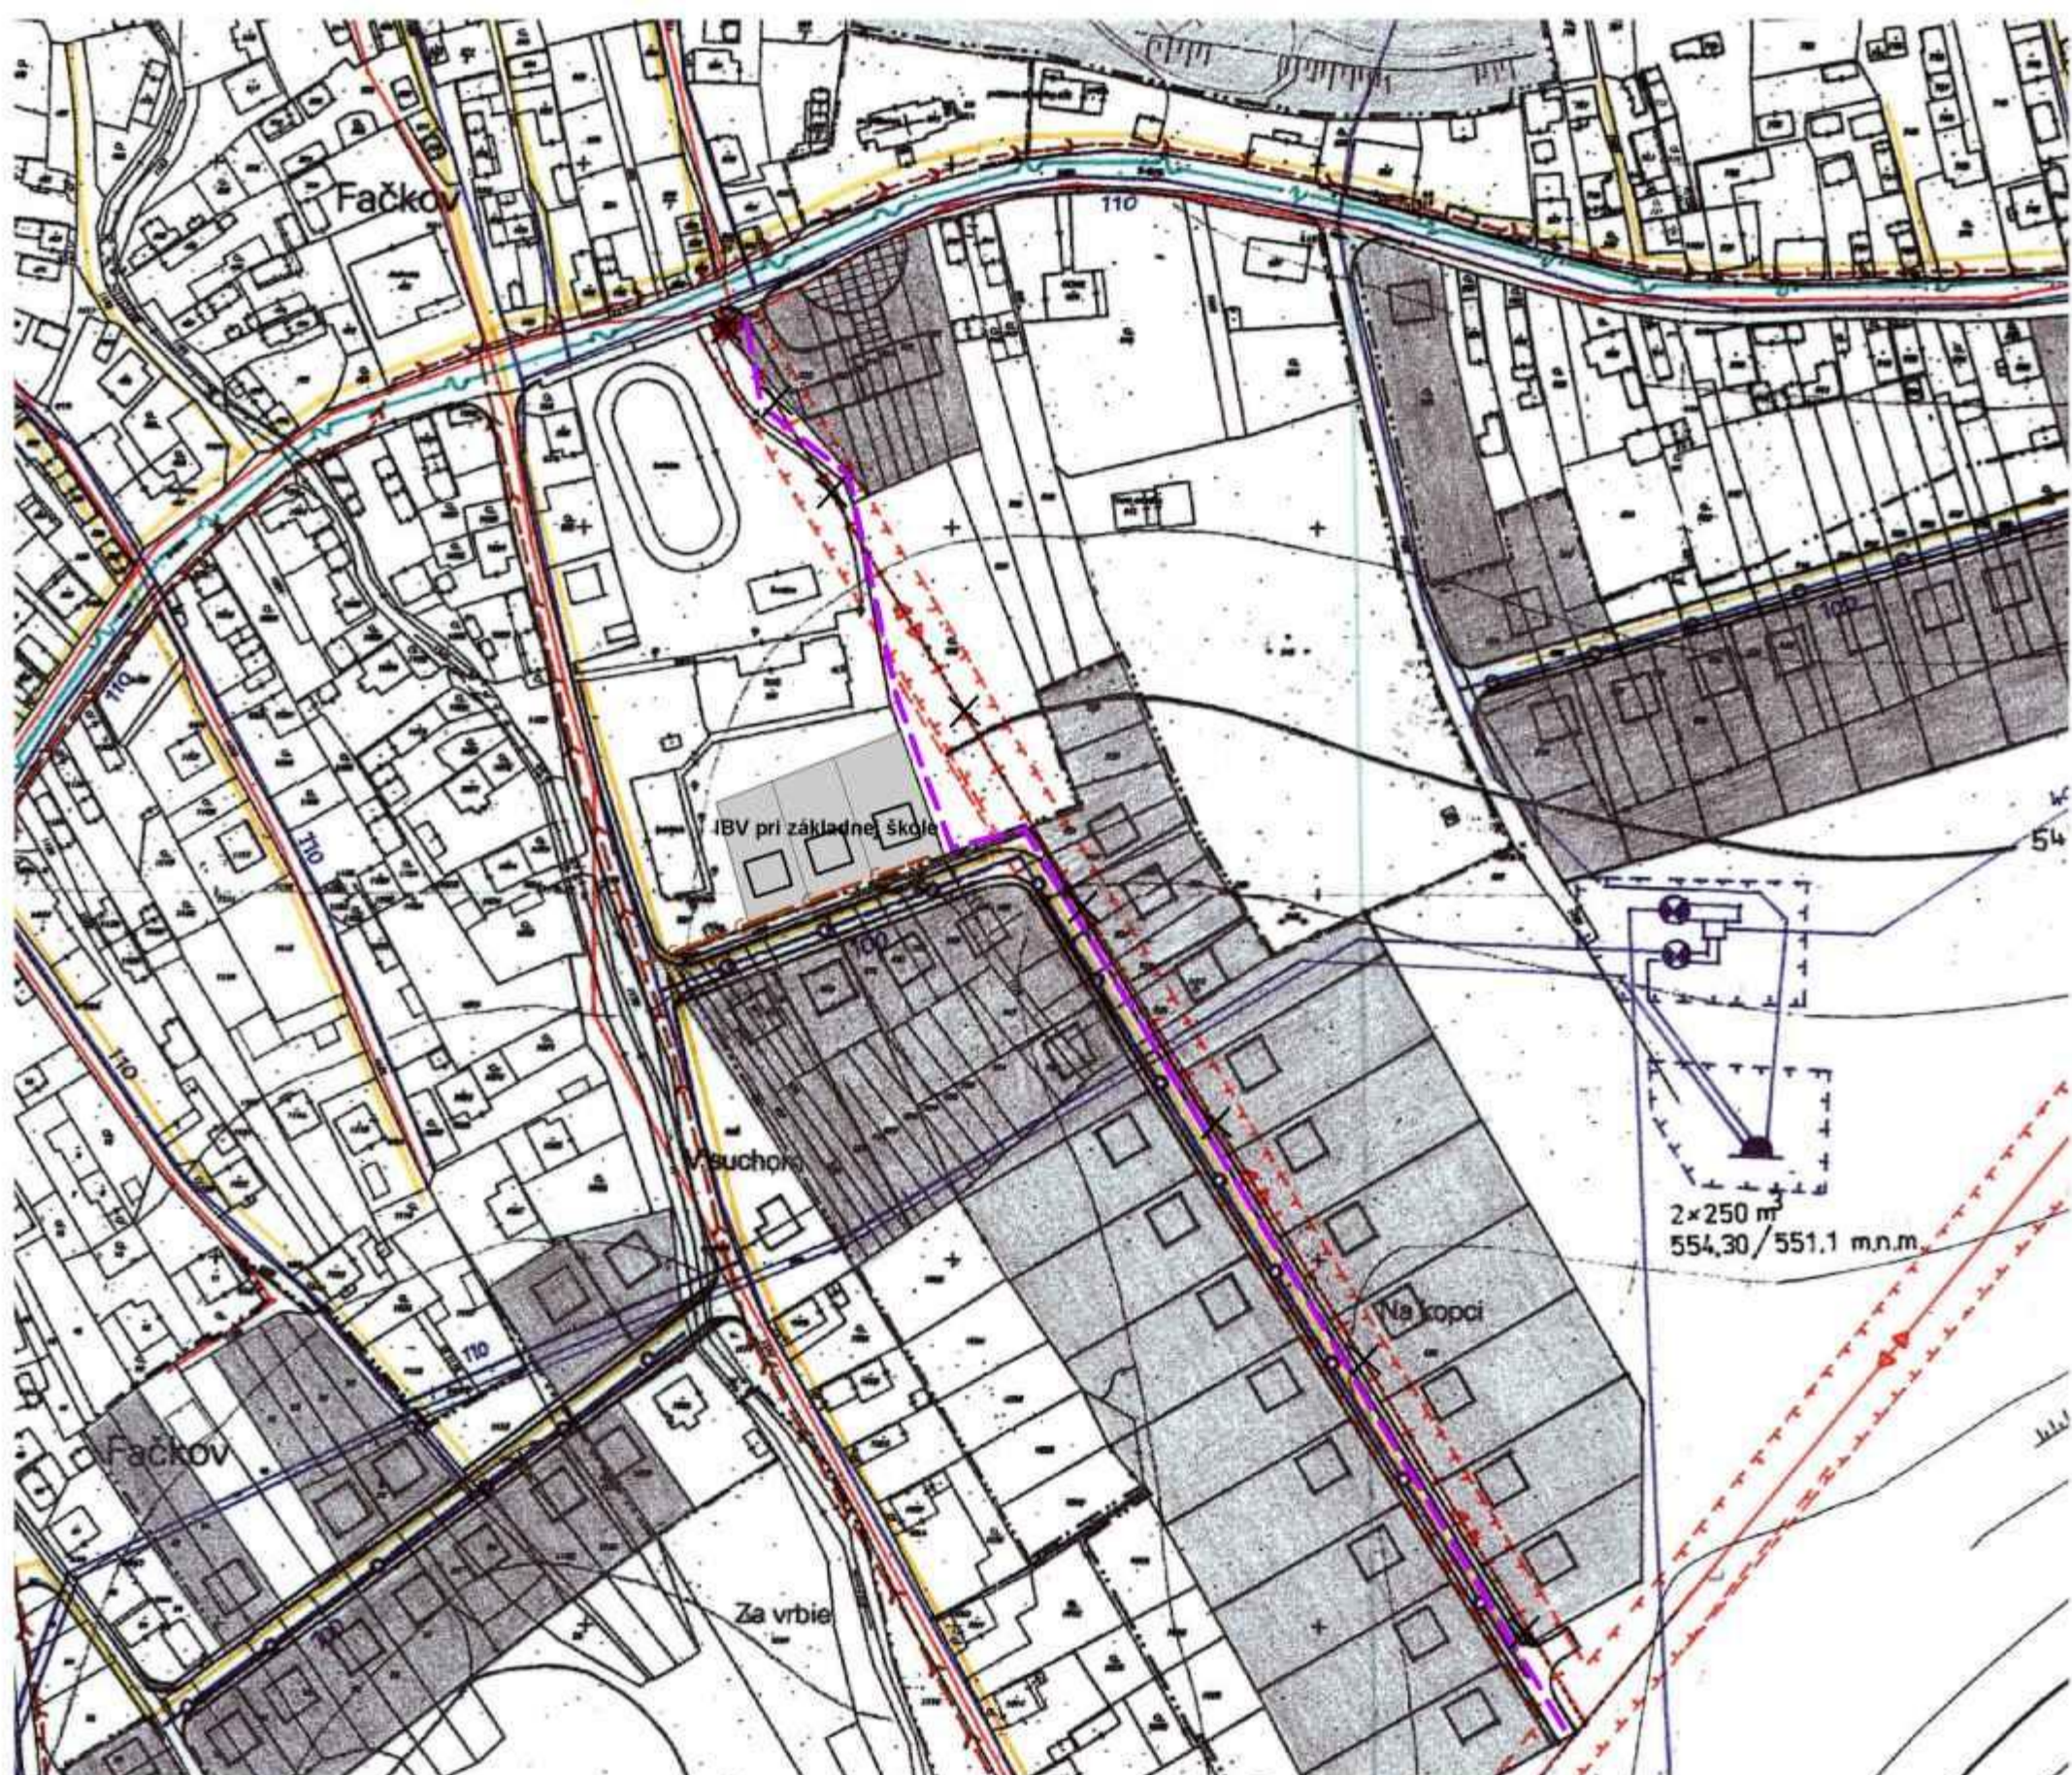

VÝREZ

STAV NÁVRH

	NN VEDENIE
	VN 22 kV VEDENIE
	VN 22 kV VEDENIE – SAMONOSNÝ ZÁVESNÝ KÁBEL
	TELEFÓNNY ROZVOD
	TRANSFORMOVNE
	OCHRANNÉ PÁSMO
	VODOVOD
	VODOJEM
	ČERPACIA STANICA
	CHLÓROVACIA STANICA
	OCHRANNÉ PÁSMO VODOHOSPODÁRSKÝCH ZARIADENÍ
	PÁSMO HYGIENICKEJ OCHRANY 2 <sup>o</sup>
	ČOV
	HLAVNÁ TRASA KANALIZÁCIE
	STL PLYNOVOD



### ZMENY A DOPLNKY č. 1

STAV	NÁVRH	
		ZASTAVANÉ PLOCHY (ROZVOJOVÁ LOKALITA)
		VN 22 kV VEDENIE ULOŽENÉ V ZEMI
		JAV NA ZRUŠENIE
		KANALIZAČNÝ ZBERAČ - SPLAŠKOVÁ KANALIZÁCIA

SADA č.	VÝKRES č.	MIERKA	
	5	1:2 000	

HL. RIEŠITEL' : ING. ARCH. GABRIEL SZALAY  
 RIEŠITEL' : ING. M. KYTKA, V. KRECHÝČ  
 VYPRACOVAL : ING. IGOR KMEŤ

ZÁKAZKA č. : 01 05/2011  
 ETAPA : ČISTOPIS  
 DÁTUM SPRAC. : 04/2012  
 DÁTUM EXPED. :

**AGS**  
 ATELIER

OBSTARÁVATEL' : OBEC FAČKOV SPRACOVATEL' : AGS ATELIER s.r.o.



### ÚZEMNÝ PLÁN OBCE FAČKOV

#### ZMENY A DOPLNKY č. 1

ČISTOPIS - ÚPLNÉ ZNENIE VRÁTANE ZaD č. 1

OBSAH VÝKRESU : NÁVRH TECHNICKEJ INFRAŠTRUKTÚRY