


ÚPN-O FAČKOV

ZMENY A DOPLNKY č.2

M = 1 : 2 000

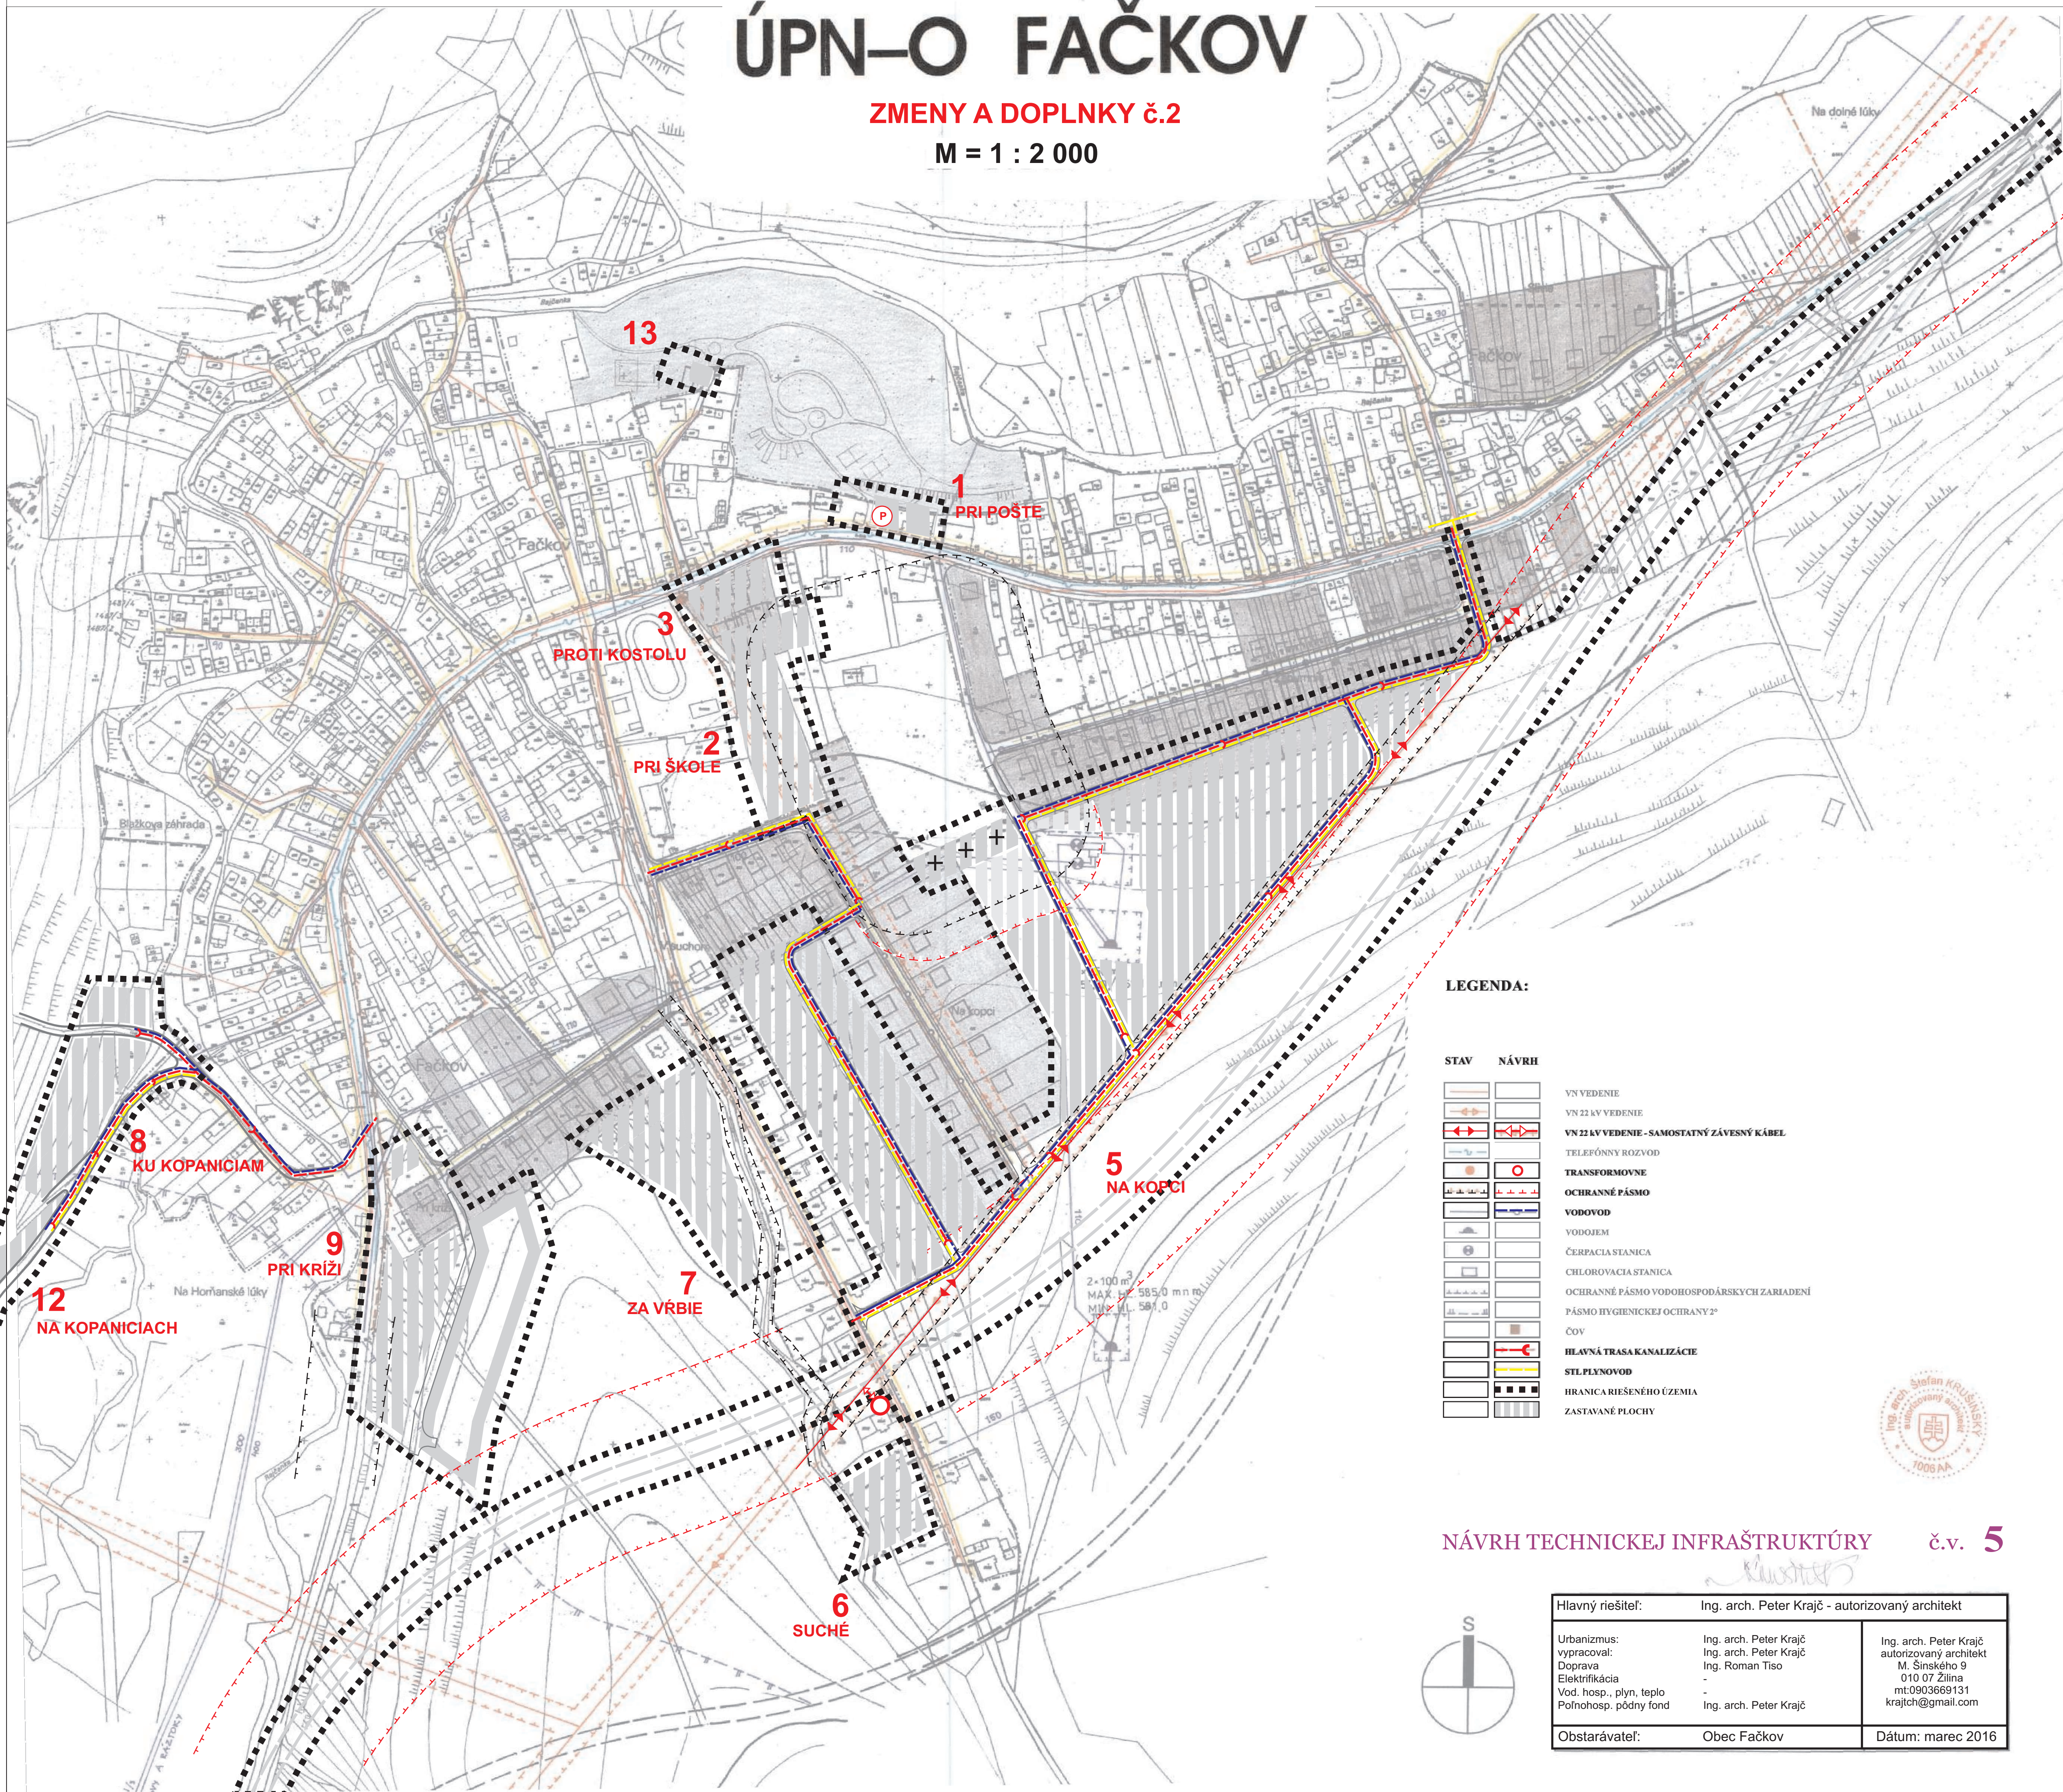

LEGENDA:

STAV NÁVRH

		VN VEDENIE
		VN 22 kV VEDENIE
		TRANSFORMOVNE
		OCHRANNÉ PÁSMO
		VODOVOD
		OCHRANNÉ PÁSMO
		ČOV
		HLAVNÁ TRASA KANALIZÁCIE
		STL PLYNOVOD
		HRANICA RIEŠENÉHO ÚZEMIA
		ZASTAVANÉ PLOCHY

NÁVRH TECHNICKEJ INFRAŠTRUKTÚRY

č.v. 5

Hlavný riešiteľ:	Ing. arch. Peter Krajč - autorizovaný architekt	
Urbanizmus:	Ing. arch. Peter Krajč	Ing. arch. Peter Krajč
vypracoval:	Ing. arch. Peter Krajč	autorizovaný architekt
Doprava:	Ing. Roman Tiso	M. Šinského 9
Elektrifikácia:	-	010 07 Žilina
Vod. hosp., plyn, teplo:	-	mt:0903669131
Poľnohosp. pôdny fond:	Ing. arch. Peter Krajč	krajch@gmail.com
Obstarávateľ:	Obec Fačkov	Dátum: marec 2016