


ÚPN-O FAČKOV

ZMENY A DOPLNKY č.2

M = 1 : 2 000

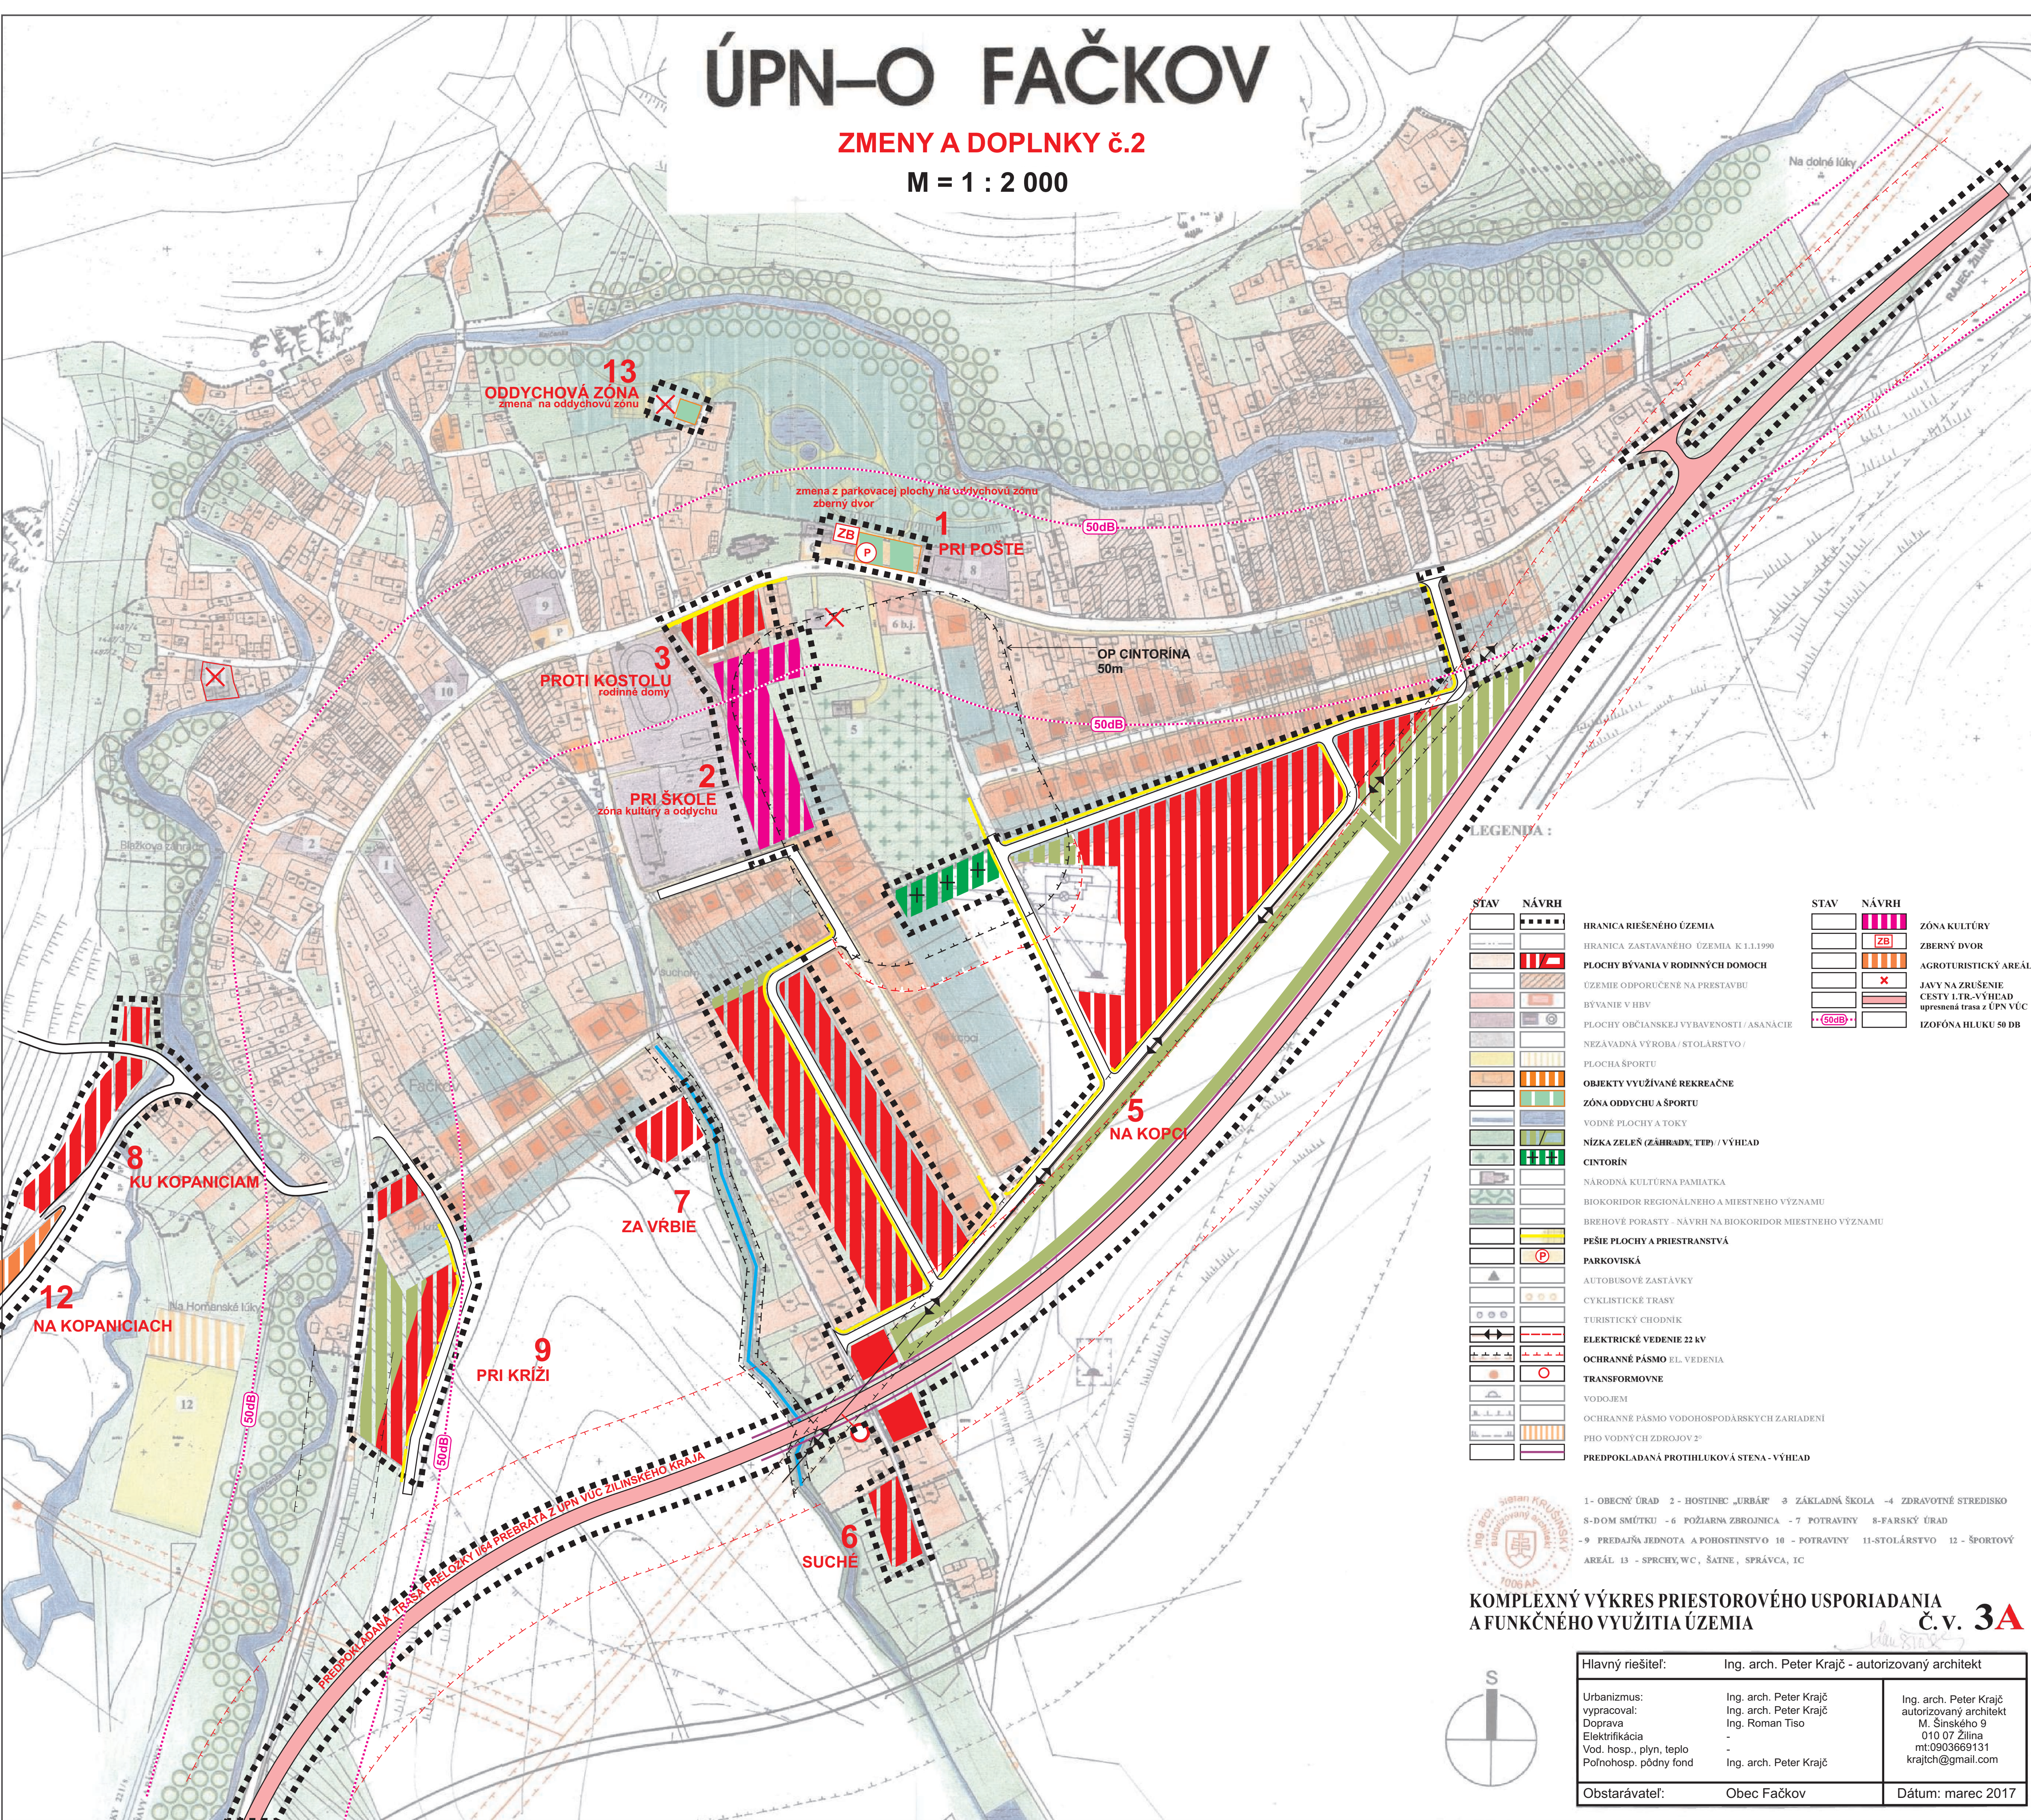

LEGENDA:

STAV	NÁVRH
	HRANICA ŘEŠENÉHO ÚZEMÍ
	HRANICA ZASTAVANÉHO ÚZEMÍ K.L.1.1990
	PLOCHY BÝVÁNÍ V RODINNÝCH DOMOCÍCH
	ÚZEMÍ ODPOVÍDĚNÉ NA PŘESTAVBU
	BÝVÁNÍ V HVB
	PLOCHY OBČANSKÉ VYBAVENOSTI / ARAKATIE
	NEZÁVADNÁ VÝROBA / STOLÁŘSTVO / PLOCHA ŠPORTU
	OBJEKTY VYUŽÍVANÉ REKREAČNĚ
	ZÓNA ODDYCHU A ŠPORTU
	VODNÉ PLOCHY A TOKY
	NÍZKA ZELENĚ (ZÁHRADY, TTP) / VÝHEAD
	CINTORIN
	NÁRODNÁ KULTURNÍ PAMÁTKA
	BIOKORIDOR REGIONÁLNĚHO A MIESTNEHO VÝZNAMU
	BRKHOVÉ PORASTY - NÁVRH NA BIOKORIDOR MIESTNEHO VÝZNAMU
	PĚŠIE PLOCHY A PRIESTRANSTVÁ
	PARKOVISKÁ
	AUTOBUSOVÉ ZASTÁVKY
	CYKLISTICKÉ TRASY
	TURISTICKÝ CHODNÍK
	ELEKTRICKÉ VEDENIE 22 kV
	OCHRANNÉ PÁSMO EL. VEDENIA
	TRANSFORMOVNE
	VODJOJEM
	OCHRANNÉ PÁSMO VODOHOSPODÁRSKÝCH ZARIADENÍ
	PHO VODNÝCH ZDROJOV ²
	PREDPOKLADANÁ PROTIHLUKOVÁ STENA - VÝHEAD


STAV	NÁVRH
	ZÓNA KULTÚRY
	ZBERNÝ DVOR
	AGROTURISTICKÝ AREÁL
	JAVY NA ZRUŠENIE
	CESTY I.LR.-VÝHEAD
	upravení trasa z ÚPS VEC
	IZOFÓNA HLUKU 50 DB

- 1- OBECNÝ ÚRAD 2- HOSTINIE "JURBÁR" 3- ZÁKLADNÁ ŠKOLA 4- ZDRAVOTNÉ STREDISKO
8- DOM SMÚTKU 6- POŽIARNÁ ZBROJNICA 7- POTRAVINY 8- PARSKÝ ÚRAD
9- PREDAJNÁ JEDNOTA A POHODISTNOST 10 - POTRAVINY 11- STOLÁŘSTVO 12 - ŠPORTOVÝ
AREÁL 13 - SPRCHY, WC, ŠATNE, SPRÁVCA, IC



KOMPLEXNÝ VÝKRES PRIESTOROVÉHO USPORIADANIA
A FUNKČNÉHO VYUŽITIA ÚZEMIA č.v. 3A

Hlavný riešiteľ:	Ing. arch. Peter Krajč - autorizovaný architekt
Urbanizmus:	Ing. arch. Peter Krajč
vypracoval:	Ing. arch. Peter Krajč
Doprava:	Ing. Roman Tiso
Elektrifikácia:	M. Šinského 9
Vod. hosp., plyn, teplo:	010 07 Žilina
Polnohosp. pôdny fond:	mt.0903669131
Obstarávateľ:	Ing. arch. Peter Krajč
Obec Fačkov	Dátum: marec 2017

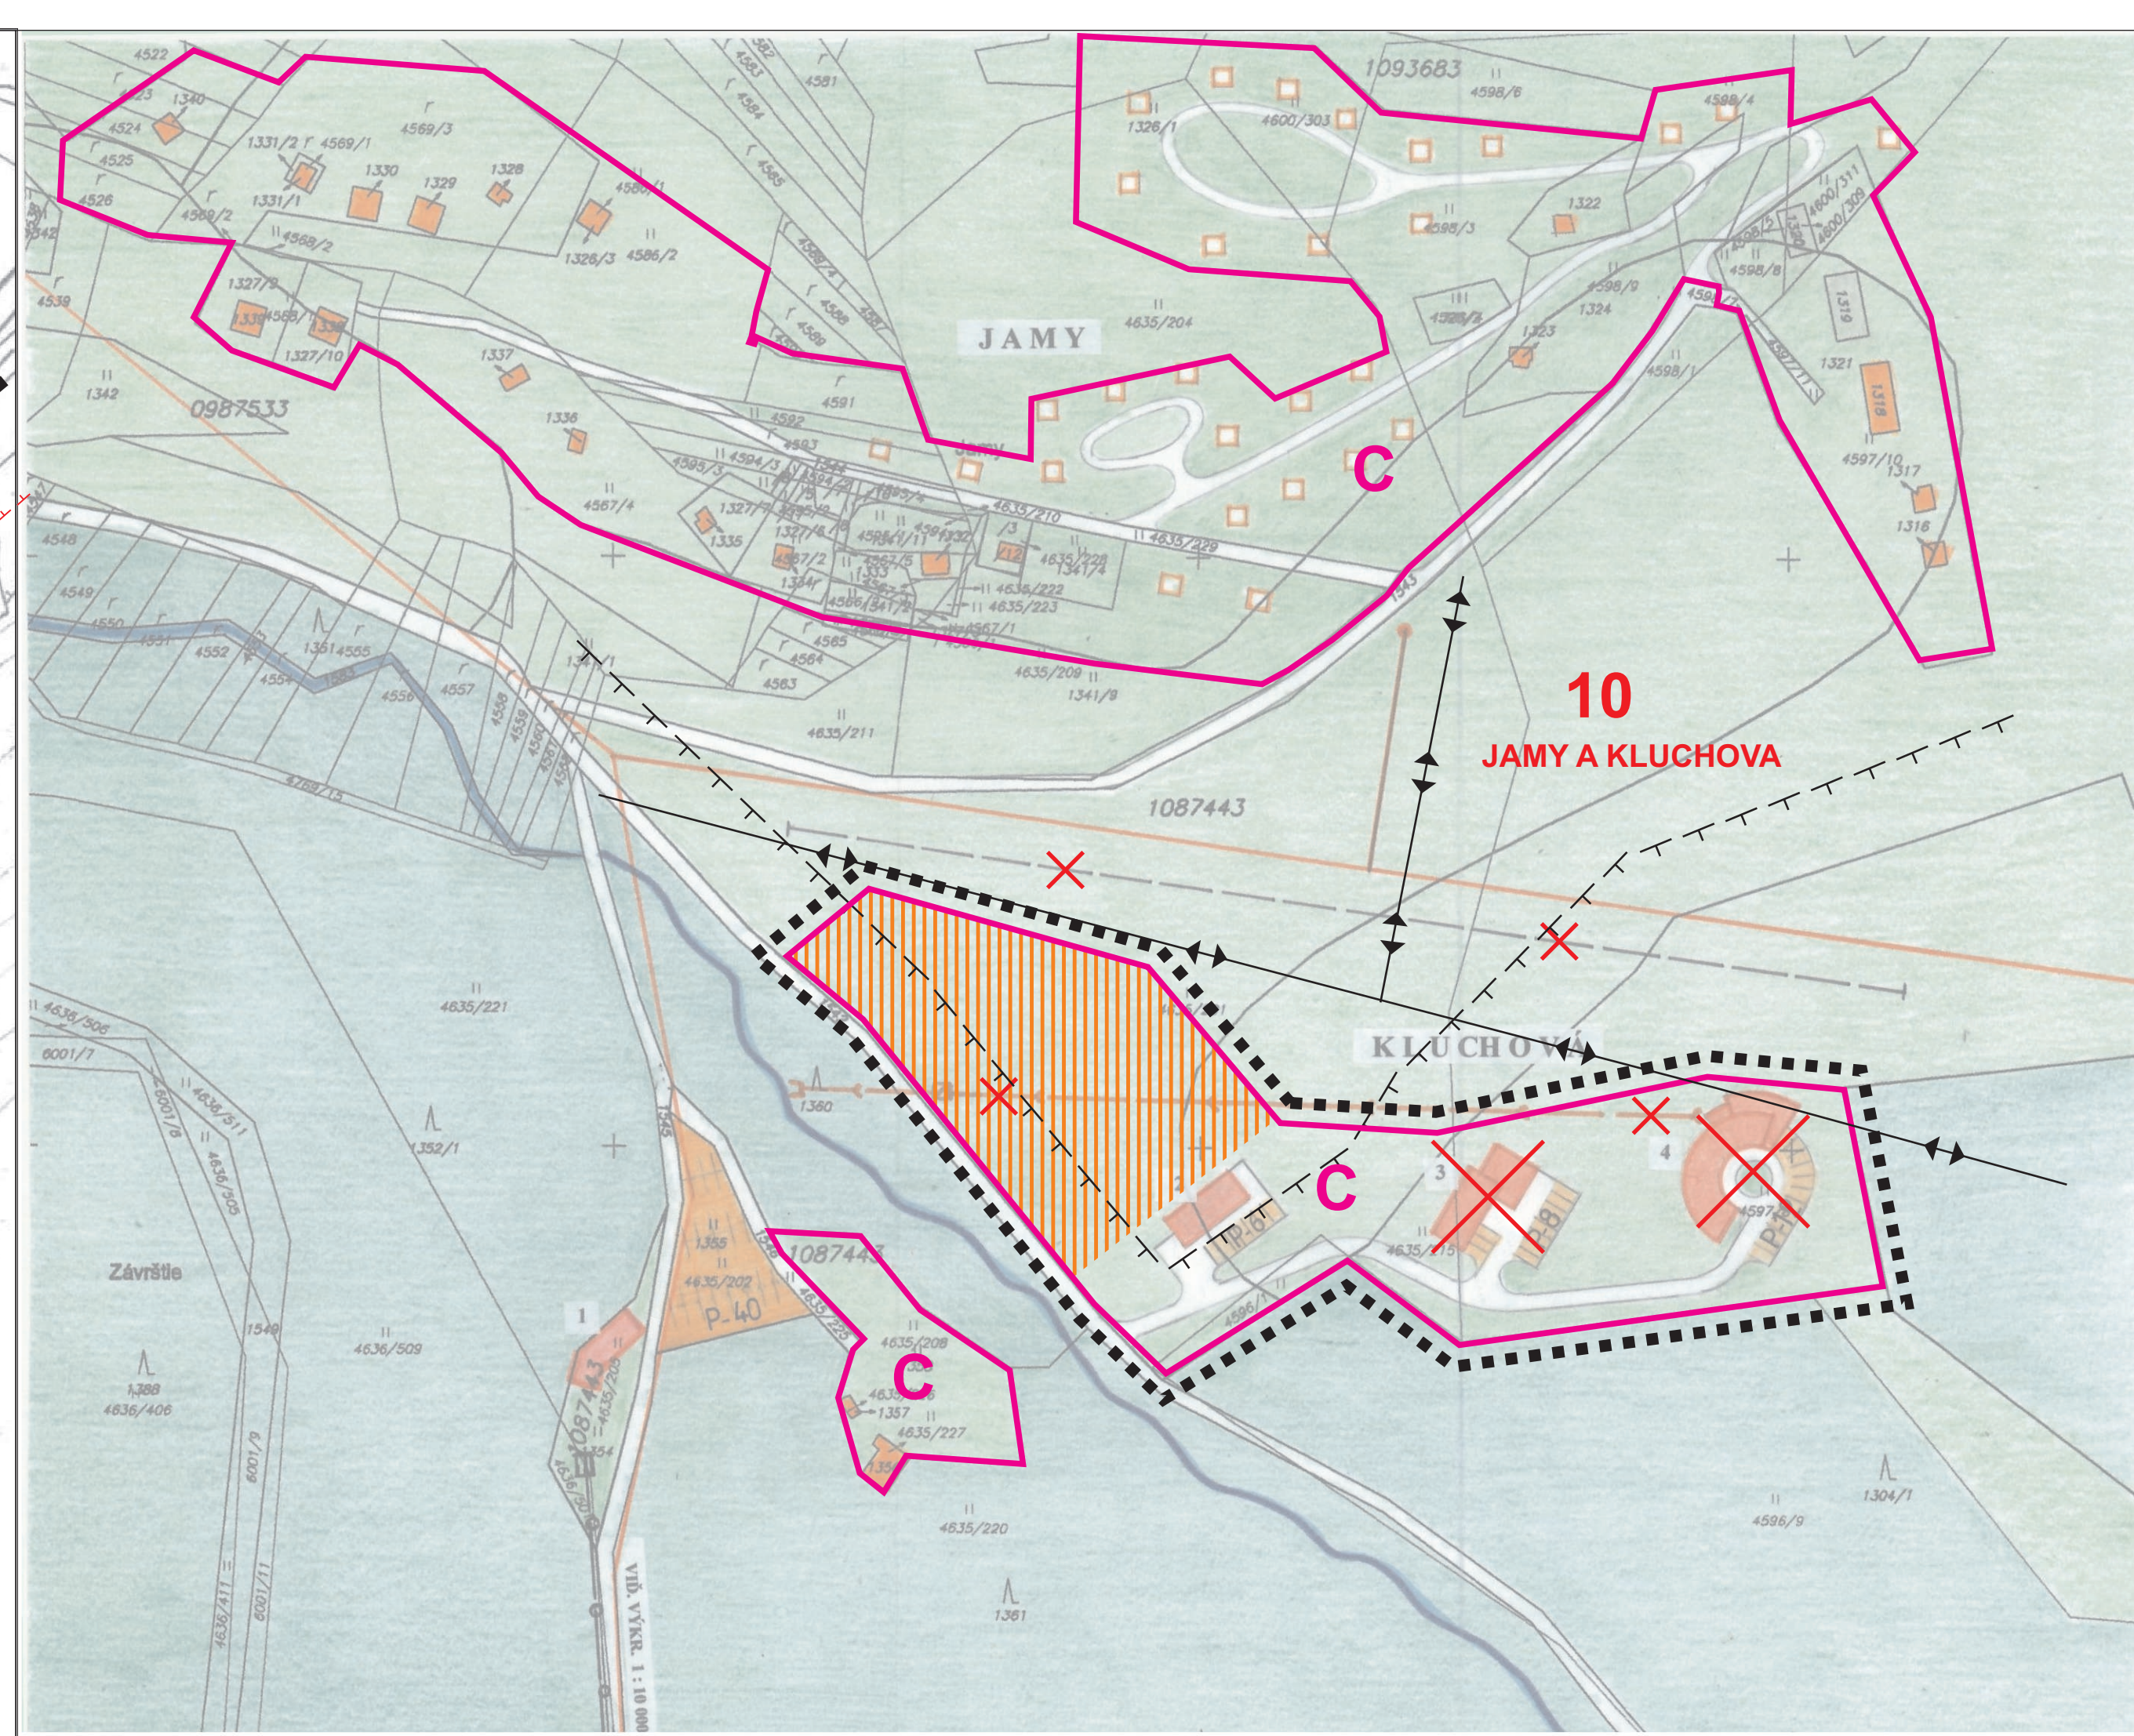

ÚPN-O FAČKOV

ZMENY A DOPLNKY č.2

M = 1 : 2 000

LEGENDA:

STAV	NÁVRH
	NÍZKA ZELENĚ
	LESNÝ PORAST
	REKREAČNÉ CHATY
	VYBAVENOST
	PARKOVACIE PLOCHY
	LYŽIARSKY VELEK
	LANOVKA
	VN 22 kV VEDENIE - SKUTOČNÁ TRASA
	ČISTIČKA ODPADOVÝCH VÔB
	VODNÉ TOKY

STAV	NÁVRH
	HRANICA ŘEŠENÉHO ÚZEMÍ
	INDIVIDUÁLNA CHATOVÁ REKREAČIA
	JAVY NA ZRUŠENIE
	HRANICA FUNKČ. PRIEST. HOMOGENN. JEDN.
	FUNKČNÉ A PRIESTOROVÉ HOMOGENN. JEDN.
	OZNAČENIE ŘEŠENÝCH LOKALIT
	OCHRANNÉ PÁSMO VŠETKÝCH DRUHOV

POZNAMKA: POLOHA CHATY NAVRHOVANÝCH V PŮVODNOM ÚPN O FAČKOV
JE NEZÁVÄZNÁ. JAVY NA ZRUŠENIE JE HRANICA FUNKČNÉHO PRIESTOROVÝCH
HOMOGENNÝCH JEDNOTIEK

1- BUDET, WC 2- PENZIÓN 35 mba 3- PENZIÓN 30 mba 4- PENZIÓN 40 mba

ÚZEMIE KATASTRA OBCE FAČKOV POZOSTÁVA Z FUNKČNÝCH A PRIESTOROVÝCH HOMOGENNÝCH JEDNOTIEK:

- A- ZASTAVANÉ ÚZEMIE
B- ZÓNA ODDYCHU A ŠPORTU
C- REKREAČNÁ ZÓNA
D- POĽNOHOSPODÁRSKA KRAJINA
E- LESNÁ KRAJINA

KOMPLEXNÝ VÝKRES PRIESTOROVÉHO USPORIADANIA
A FUNKČNÉHO VYUŽITIA ÚZEMIA

rekreačná lokalita JAMY a KLUCHOVÁ č.v. 3B




Hlavný riešiteľ:	Ing. arch. Peter Krajč - autorizovaný architekt
Urbanizmus:	Ing. arch. Peter Krajč
vypracoval:	Ing. arch. Peter Krajč
Doprava:	Ing. Roman Tiso
Elektrifikácia:	M. Šinského 9
Vod. hosp., plyn, teplo:	010 07 Žilina
Polnohosp. pôdny fond:	mt.0903669131
Obstarávateľ:	Ing. arch. Peter Krajč
Obec Fačkov	Dátum: marec 2017

ÚPN-O FAČKOV

ZMENY A DOPLNKY č.2

M = 1 : 2 000

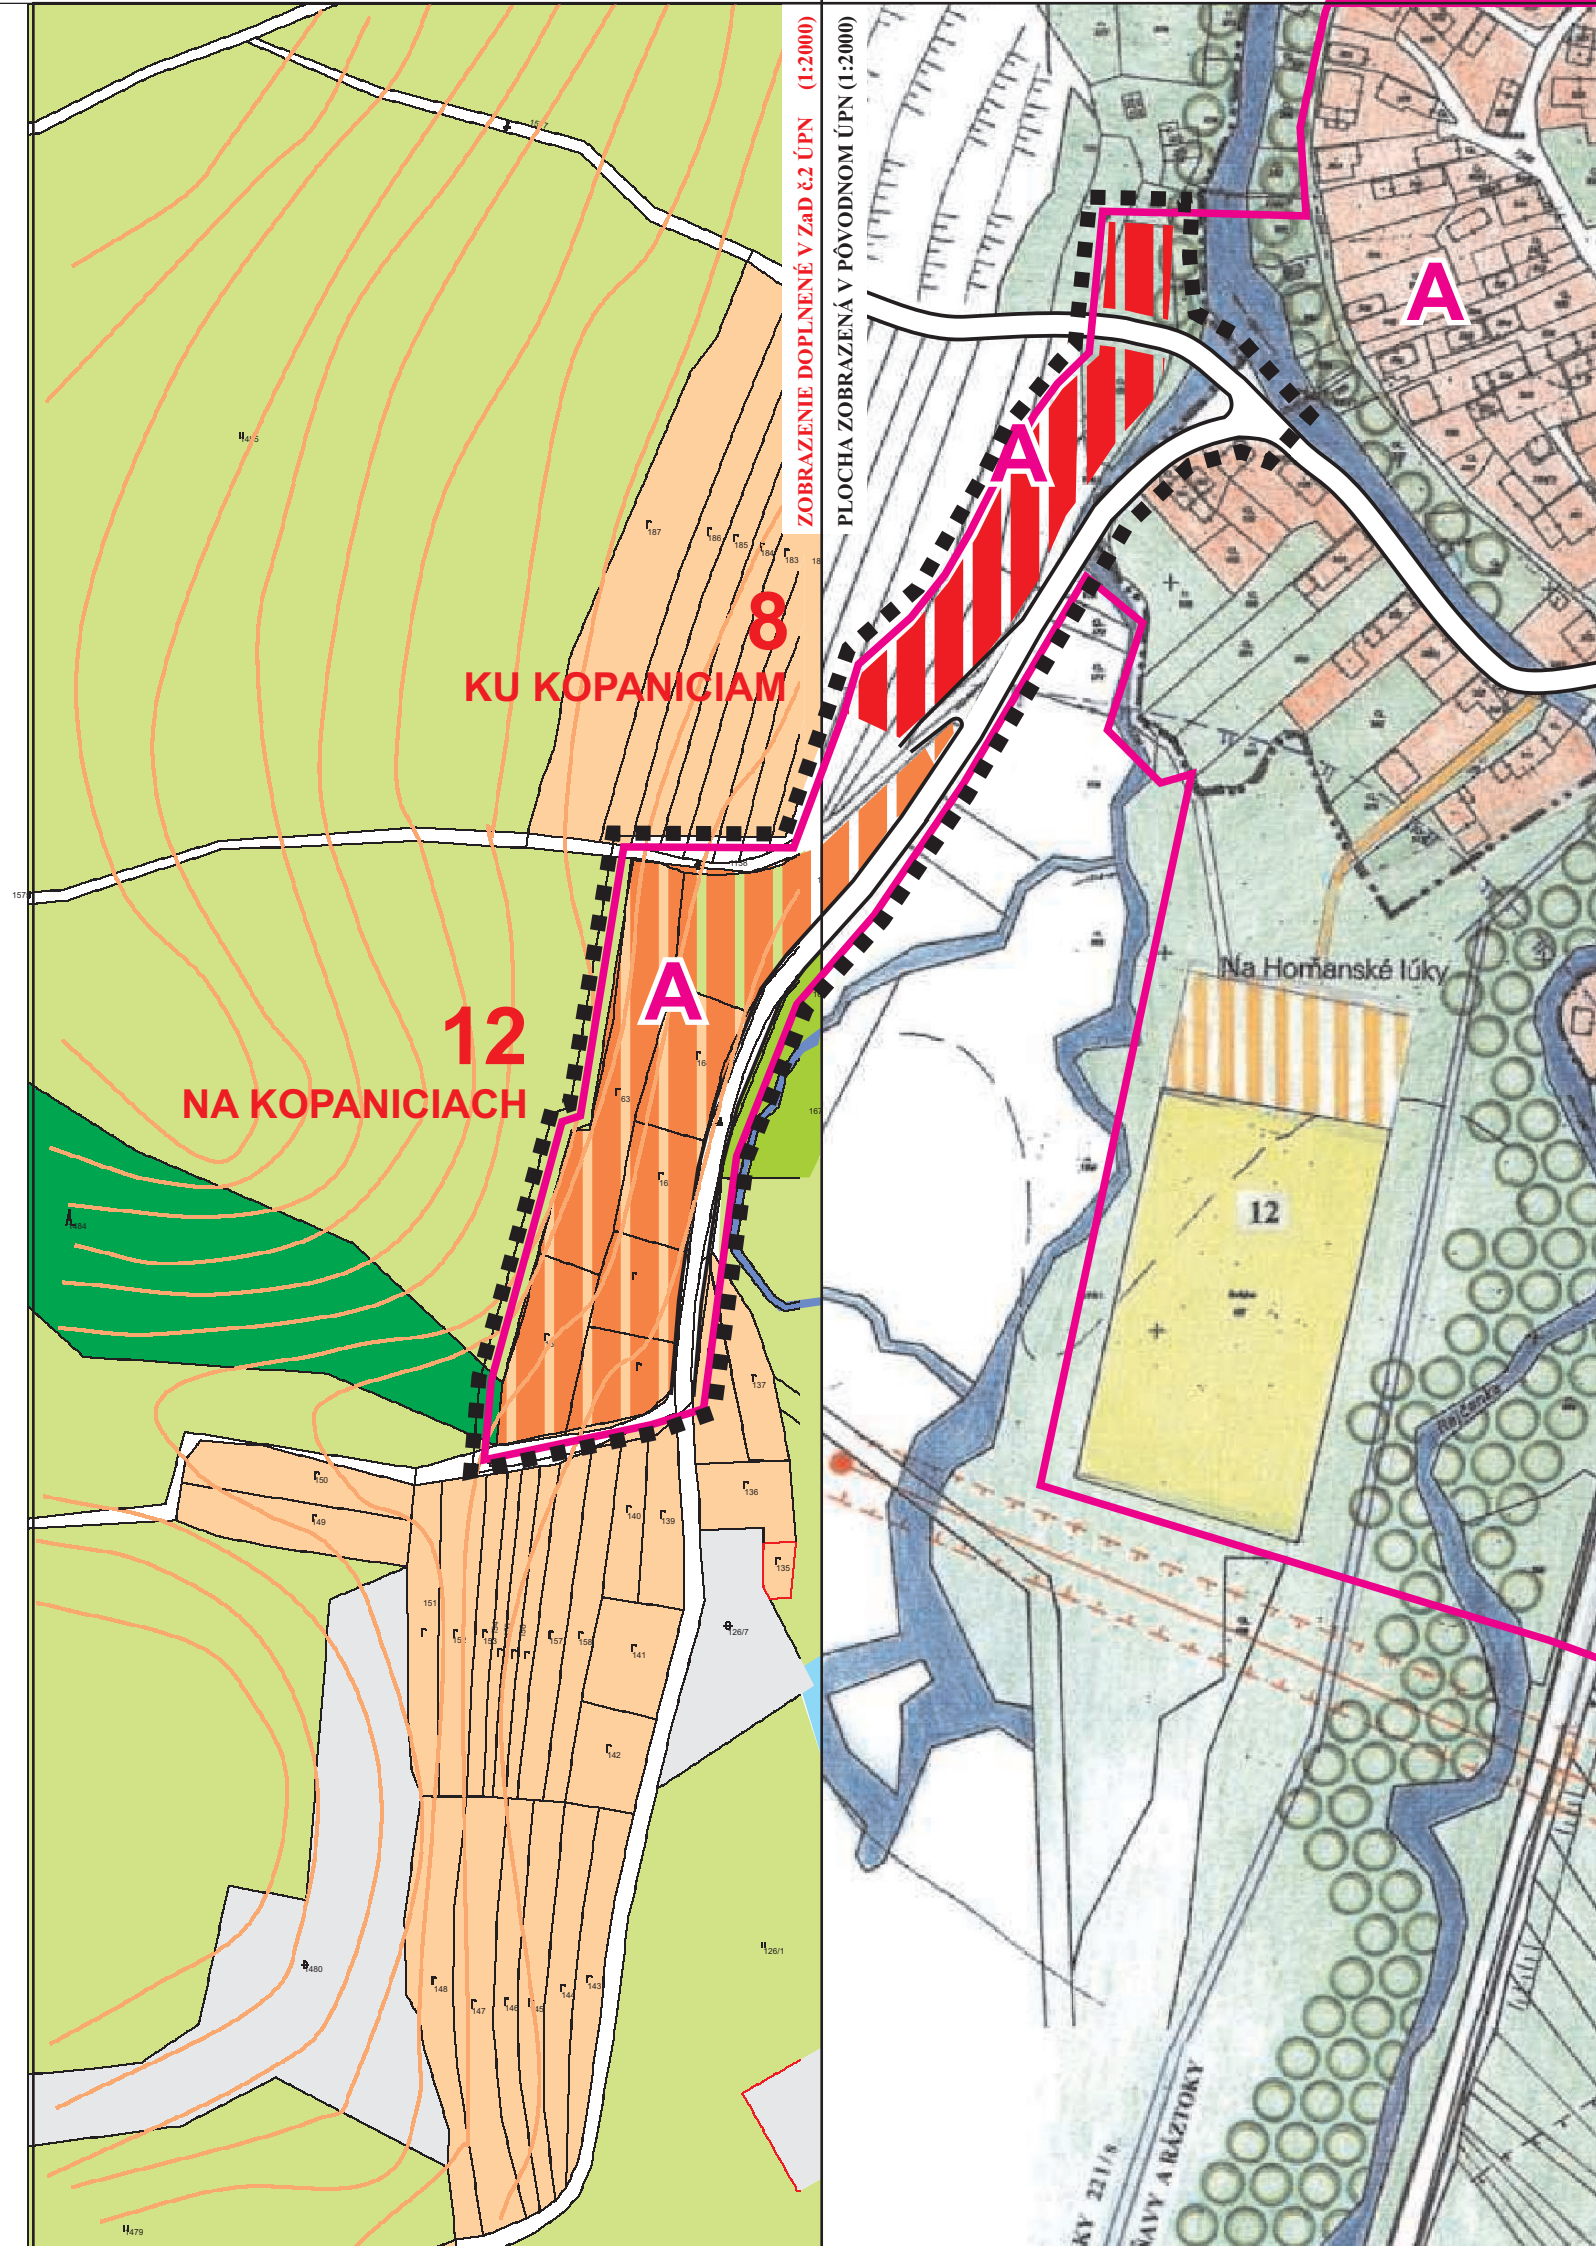

STAV	NÁVRH
	HRANICA ŘEŠENÉHO ÚZEMÍ
	HRANICA ZASTAVANÉHO ÚZEMÍ K.L.1.1990
	PLOCHY BÝVÁNÍ V RODINNÝCH DOMOCÍCH
	ÚZEMÍ ODPOVÍDĚNÉ NA PŘESTAVBU
	BÝVÁNÍ V HVB
	PLOCHY OBČANSKÉ VYBAVENOSTI
	PLOCHA ŠPORTU
	OBJEKTY VYUŽÍVANÉ REKREAČNĚ
	ZÓNA ODDYCHU A ŠPORTU
	VODNÉ PLOCHY A TOKY
	BIOKORIDOR REGIONÁLNĚHO A MIESTNEHO VÝZNAMU
	NÍZKA ZELENĚ / ZÁHRADY, TTP
	PĚŠIE PLOCHY A PRIESTRANSTVÁ
	PARKOVISKÁ
	AUTOBUSOVÉ ZASTÁVKY
	CYKLISTICKÉ TRASY
	TURISTICKÝ CHODNÍK
	ELEKTRICKÉ VEDENIE 22 kV
	OCHRANNÉ PÁSMO EL. VEDENIA
	TRANSFORMOVNE

STAV	NÁVRH
	AGROTURISTICKÝ AREÁL
	OZNAČENIE ŘEŠENÝCH LOKALIT
	JAVY NA ZRUŠENIE
	HRANICA FP HOMOGENN. JEDN.
	FUNKČNÉ A PRIESTOROVÉ HOMOGENNÉ JEDNOTKY

ÚZEMIE KATASTRA OBCE FAČKOV POZOSTÁVA Z FUNKČNÝCH A PRIESTOROVÝCH HOMOGENNÝCH JEDNOTIEK:

- A- ZASTAVANÉ ÚZEMIE
B- ZÓNA ODDYCHU A ŠPORTU
C- REKREAČNÁ ZÓNA
D- POĽNOHOSPODÁRSKA KRAJINA
E- LESNÁ KRAJINA

KOMPLEXNÝ VÝKRES PRIESTOROVÉHO USPORIADANIA
A FUNKČNÉHO VYUŽITIA ÚZEMIA (NA KOPANICIACH) č.v. 3C

Hlavný riešiteľ:	Ing. arch. Peter Krajč - autorizovaný architekt
Urbanizmus:	Ing. arch. Peter Krajč
vypracoval:	Ing. arch. Peter Krajč
Doprava:	Ing. Roman Tiso
Elektrifikácia:	M. Šinského 9
Vod. hosp., plyn, teplo:	010 07 Žilina
Polnohosp. pôdny fond:	mt.0903669131
Obstarávateľ:	Ing. arch. Peter Krajč
Obec Fačkov	Dátum: marec 2017