


ÚPN-O FAČKOV

ZMENY A DOPLNKY č.2

M = 1 : 2 000

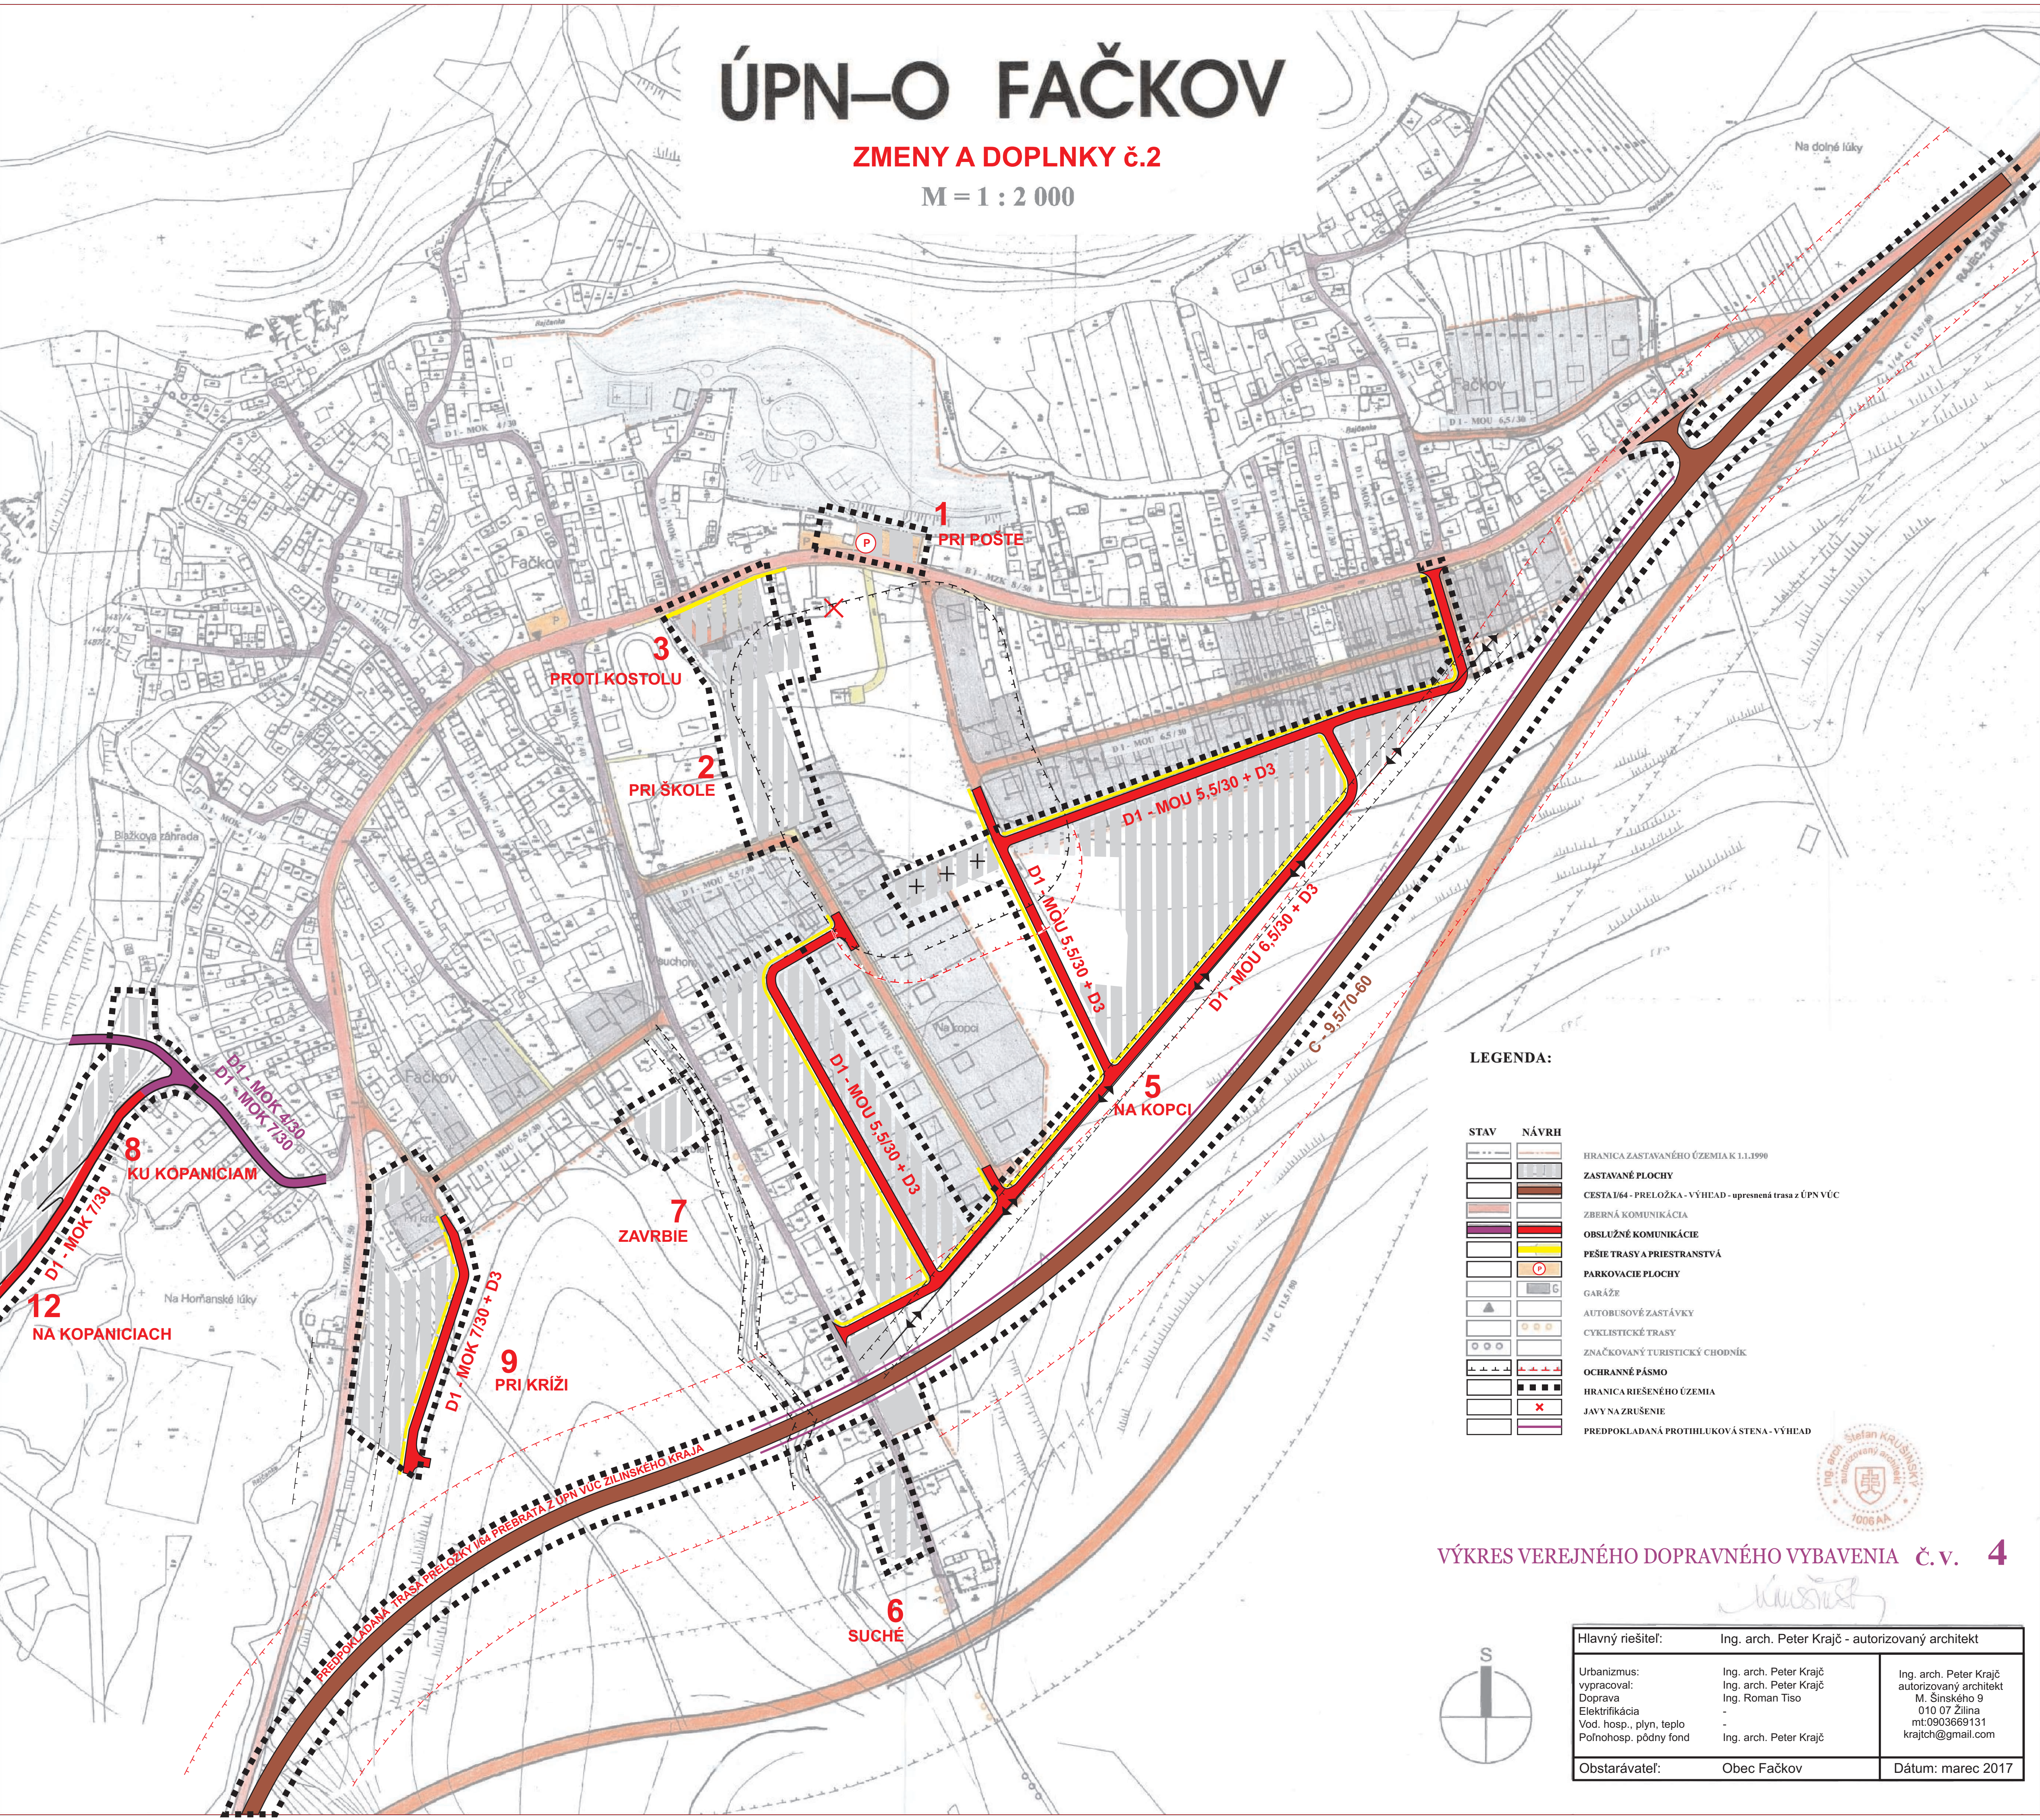

LEGENDA:

STAV	NÁVRH	
		HRANICA ZASTAVANÉHO ÚZEMIA K 1.1.1990
		ZASTAVANÉ PLOCHY
		CESTA I/64 - PRELOŽKA - VÝHEAD - upravená trasa z ÚPN VÚC
		ZBERNÁ KOMUNIKÁCIA
		OBSLUŽNÉ KOMUNIKÁCIE
		PEŠIE TRASY A PRIESTRANSTVÁ
		PARKOVACIE PLOCHY
		GARáže
		AUTOBUSOVÉ ZASTÁVKY
		CYKLISTICKÉ TRASY
		ZNÁČKOVANÝ TURISTICKÝ CHODNÍK
		OCHRANNÉ PÁSMO
		HRANICA RIEŠENÉHO ÚZEMIA
		JAVY NA ZRUŠENIE
		PREDPOKLADANÁ PROTIHLUKOVÁ STENA - VÝHEAD

VÝKRES VEREJNÉHO DOPRAVNÉHO VYBAVENIA č.v. 4

Hlavný riešiteľ:	Ing. arch. Peter Krajč - autorizovaný architekt	
Urbanizmus:	Ing. arch. Peter Krajč	Ing. arch. Peter Krajč
Vypracoval:	Ing. arch. Peter Krajč	autorizovaný architekt
Doprava:	Ing. Roman Tiso	M. Šináškeho 9
Elektrifikácia:	-	010 07 Žilina
Vod. hosp., plyn, teplo:	-	mt:0903669131
Polnohosp. pôdny fond:	Ing. arch. Peter Krajč	krajch@gmail.com
Obstarávateľ:	Obec Fačkov	Dátum: marec 2017

ÚPN-O FAČKOV

ZMENY A DOPLNKY č.2

M = 1 : 2 000

LEGENDA:

STAV	NÁVRH	
		ZASTAVANÉ PLOCHY
		OBSLUŽNÉ KOMUNIKÁCIE
		PEŠIE TRASY A PRIESTRANSTVÁ
		PARKOVACIE PLOCHY
		OCHRANNÉ PÁSMO
		HRANICA RIEŠENÉHO ÚZEMIA
		JAVY NA ZRUŠENIE

č.v. 4C

VÝKRES VEREJNÉHO DOPRAVNÉHO VYBAVENIA



Hlavný riešiteľ:	Ing. arch. Peter Krajč - autorizovaný architekt	
Urbanizmus:	Ing. arch. Peter Krajč	Ing. arch. Peter Krajč
Vypracoval:	Ing. arch. Peter Krajč	autorizovaný architekt
Doprava:	Ing. Roman Tiso	M. Šináškeho 9
Elektrifikácia:	-	010 07 Žilina
Vod. hosp., plyn, teplo:	-	mt:0903669131
Polnohosp. pôdny fond:	Ing. arch. Peter Krajč	krajch@gmail.com
Obstarávateľ:	Obec Fačkov	Dátum: marec 2017